


Daniela
Vieira


Arquitetura e Interiores

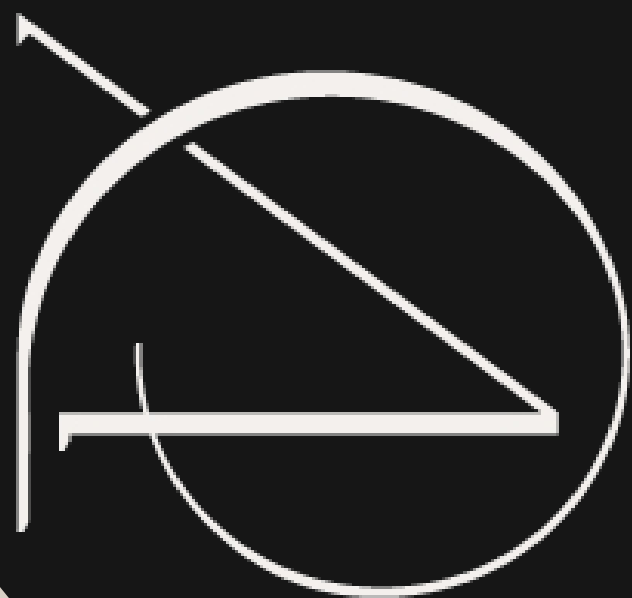

CAU | A243908-5


DETALHAMENTO
PLENÁRIO

* Medidas representadas são medidas de projeto.
○ executor deve conferir em loco.

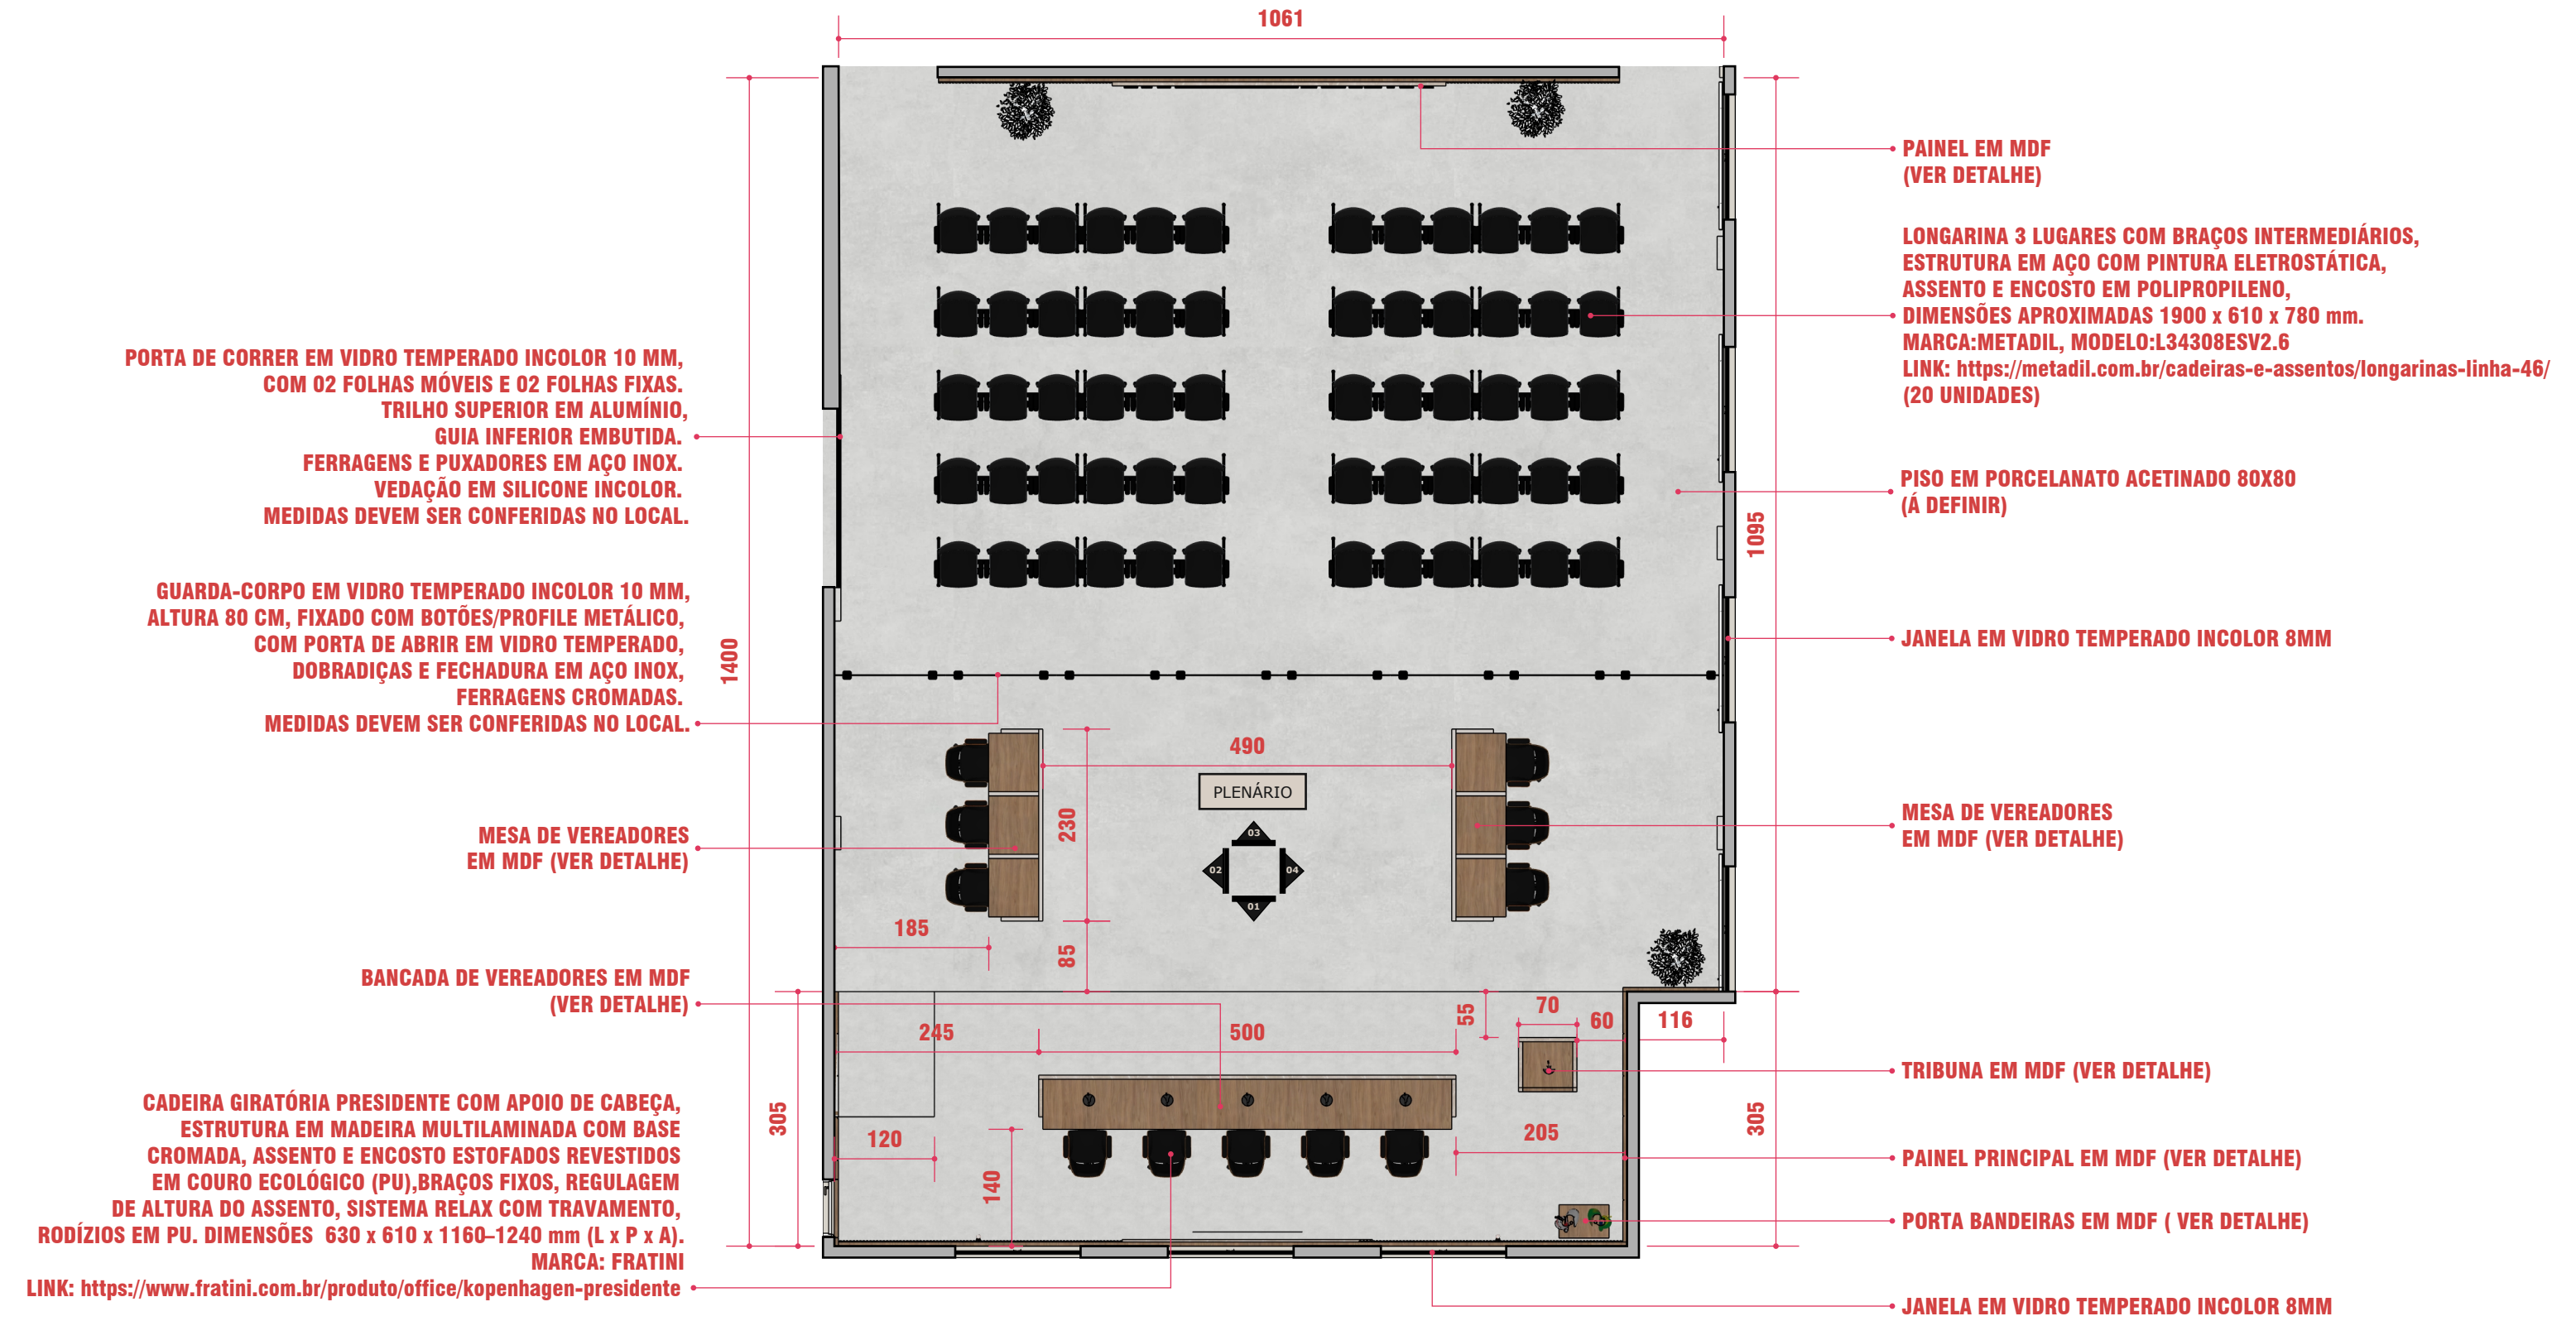


01 PLANTA HUMANIZADA
ESC.: 1:75


* Medidas representadas são medidas de projeto.
O executor deve conferir em loco.

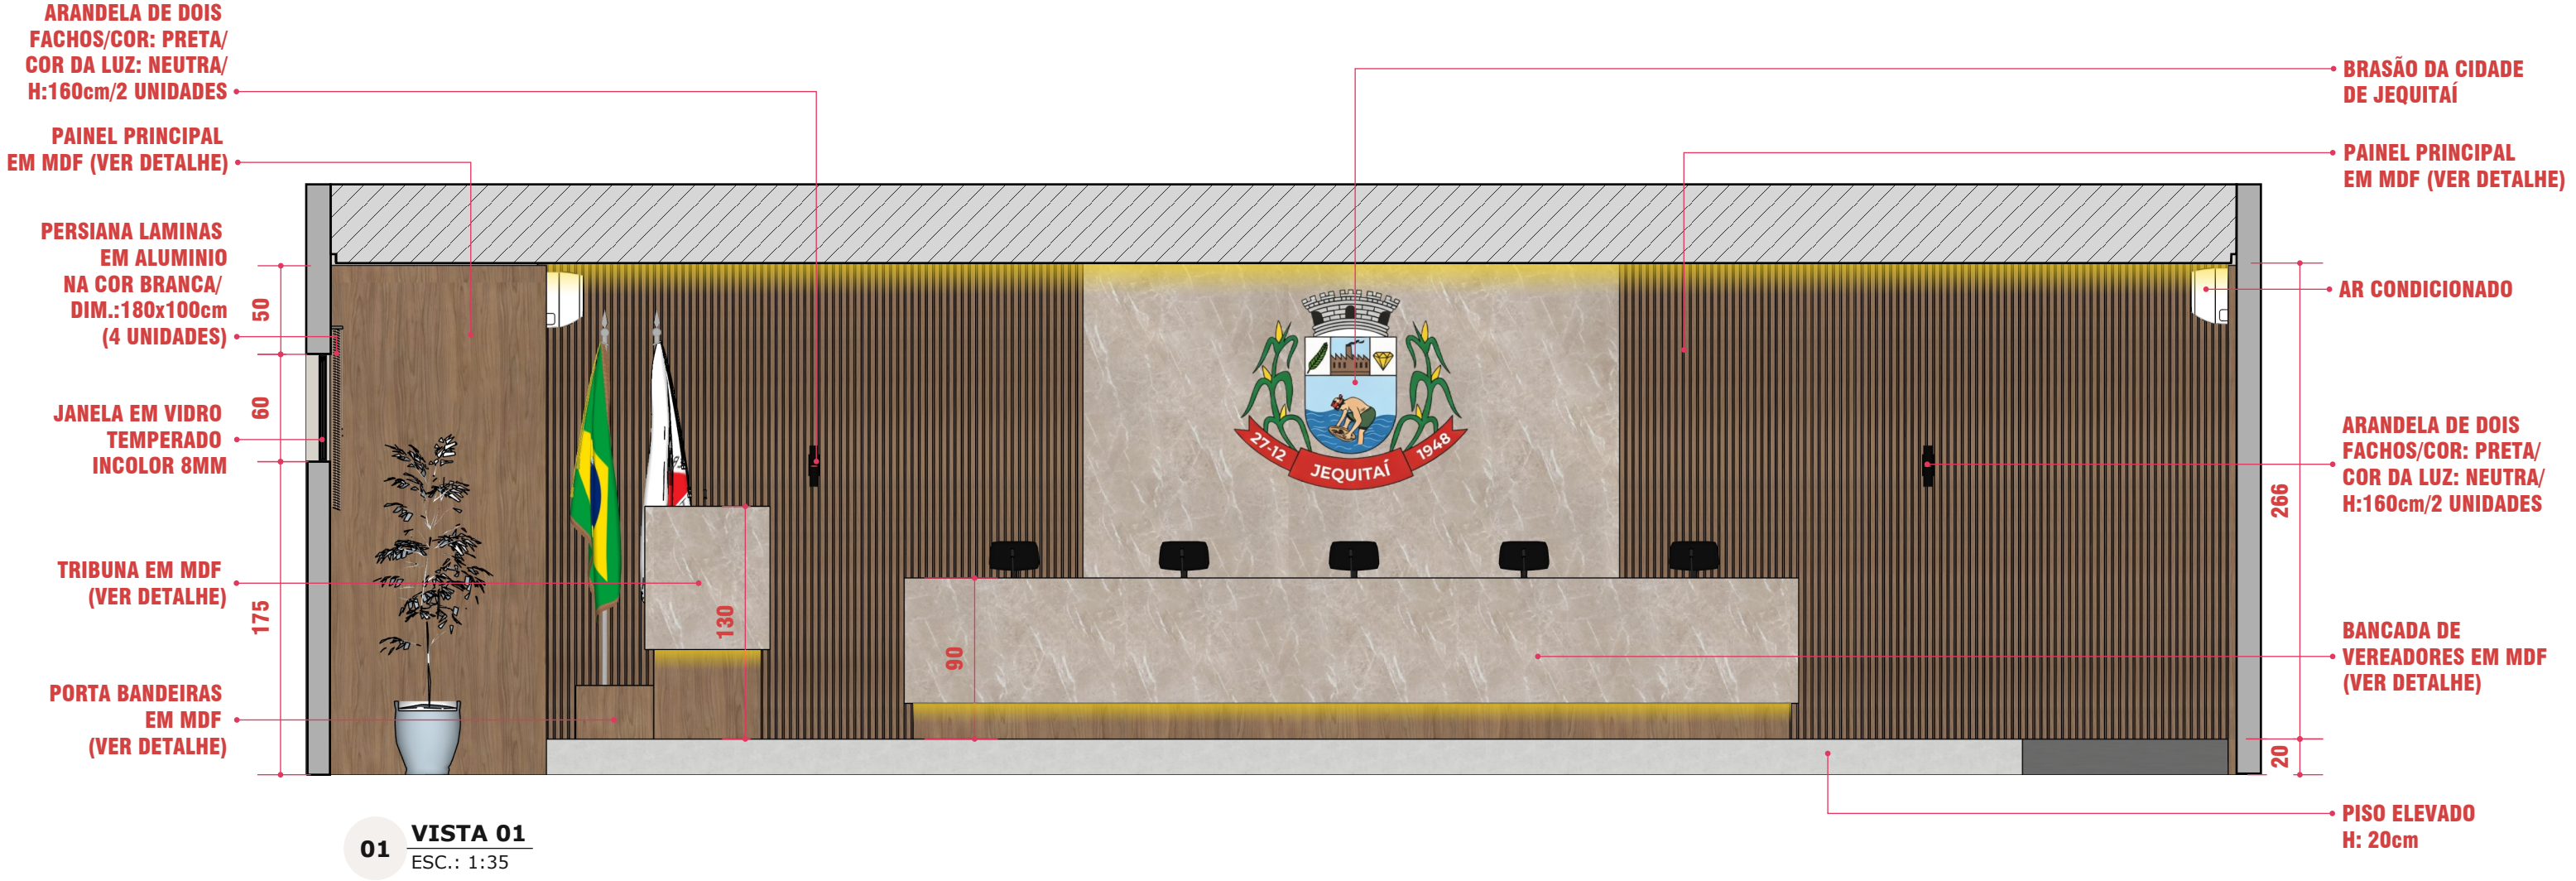

* Medidas representadas são medidas de projeto.
○ executor deve conferir em loco.

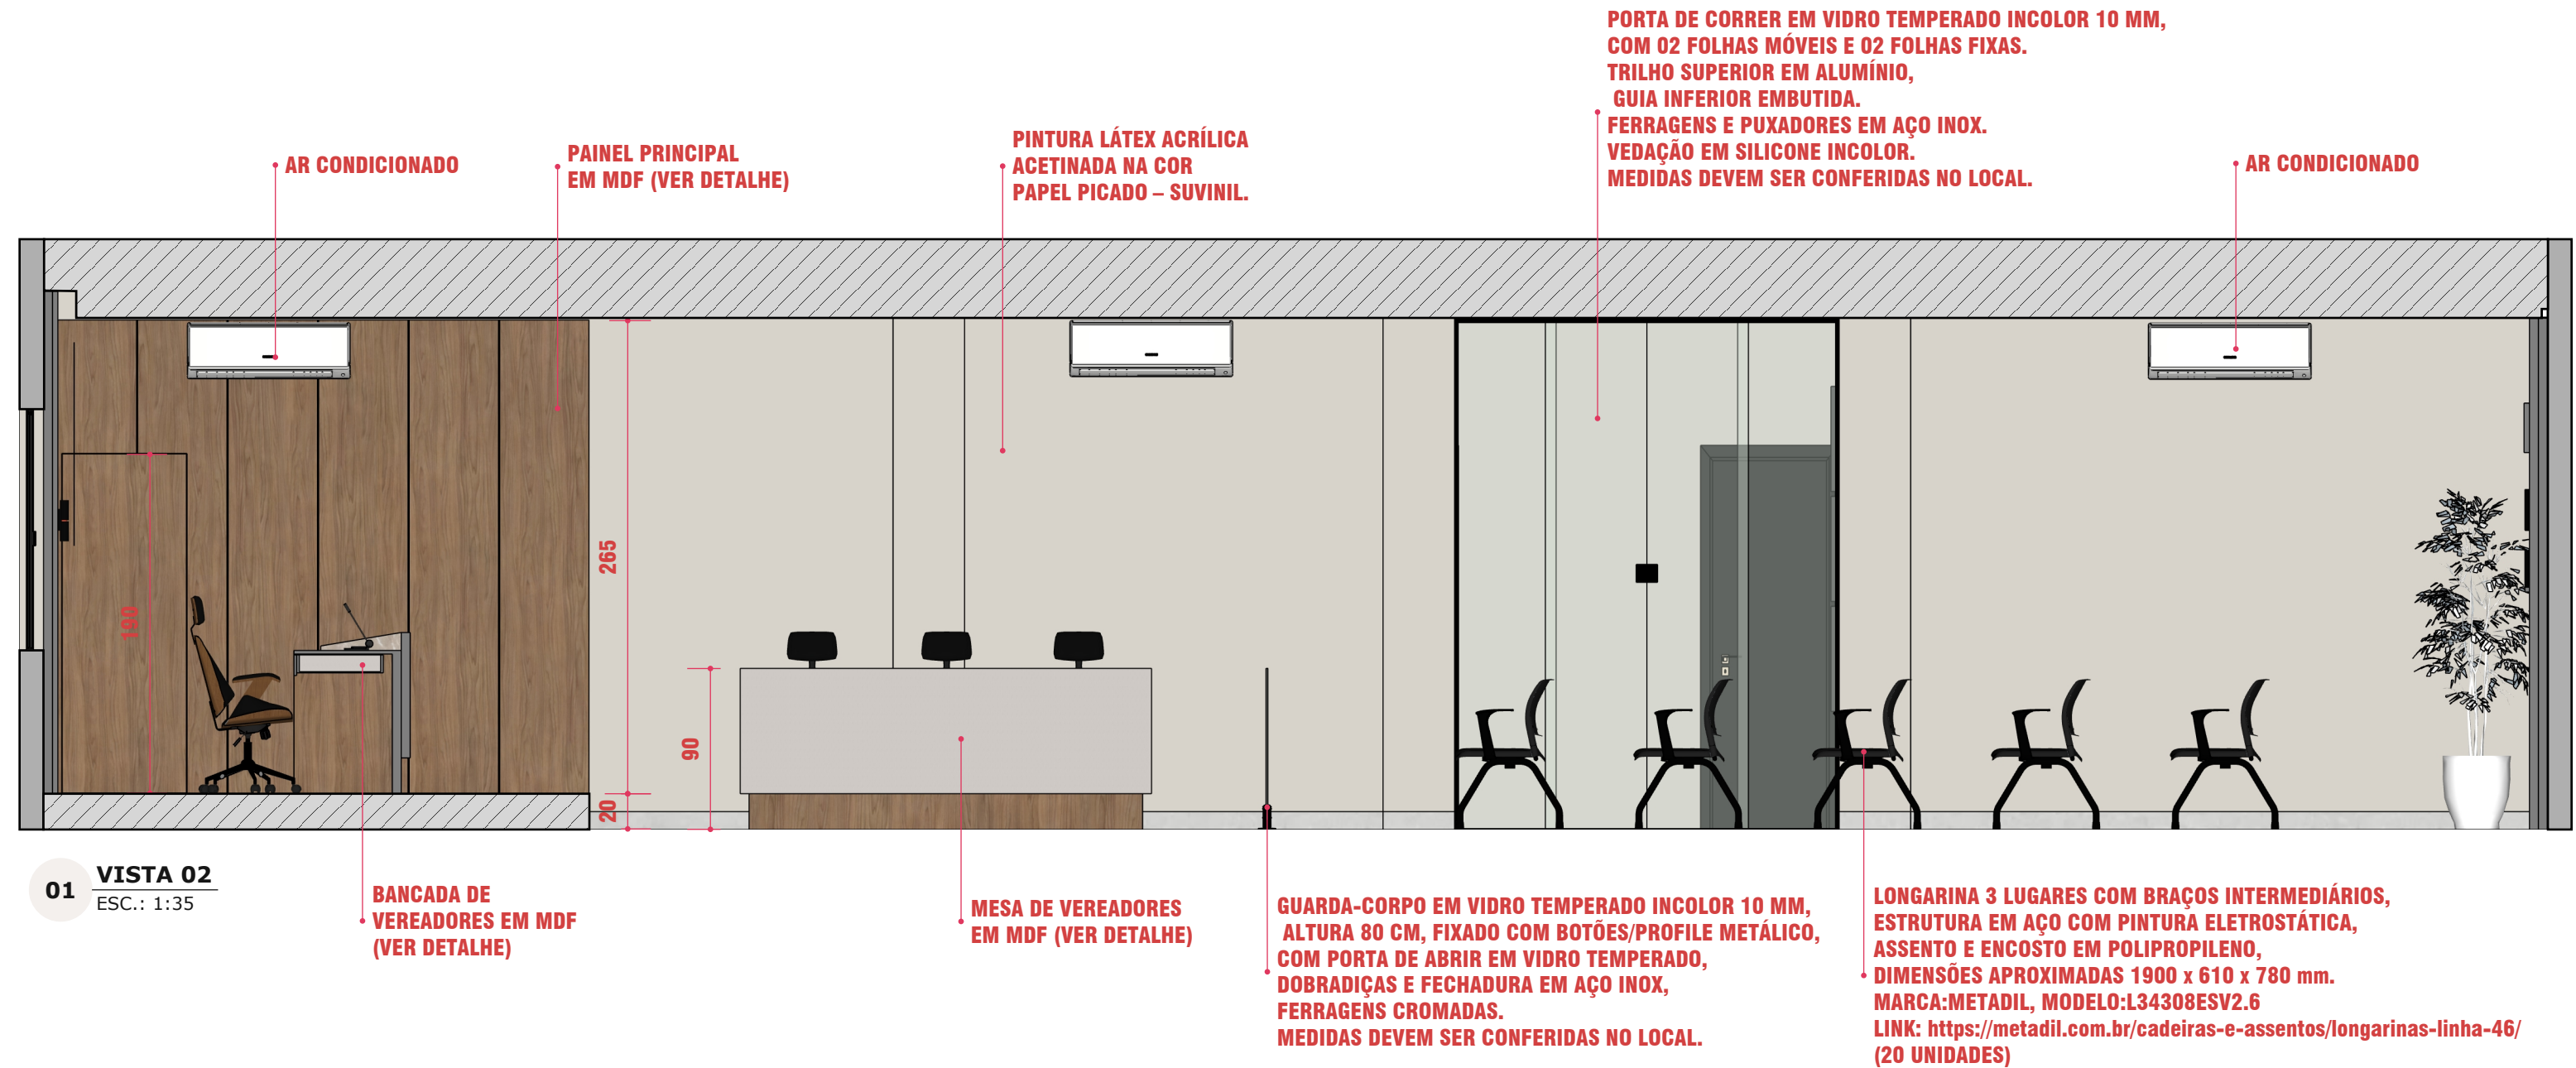


* Medidas representadas são medidas de projeto.
O executor deve conferir em loco.

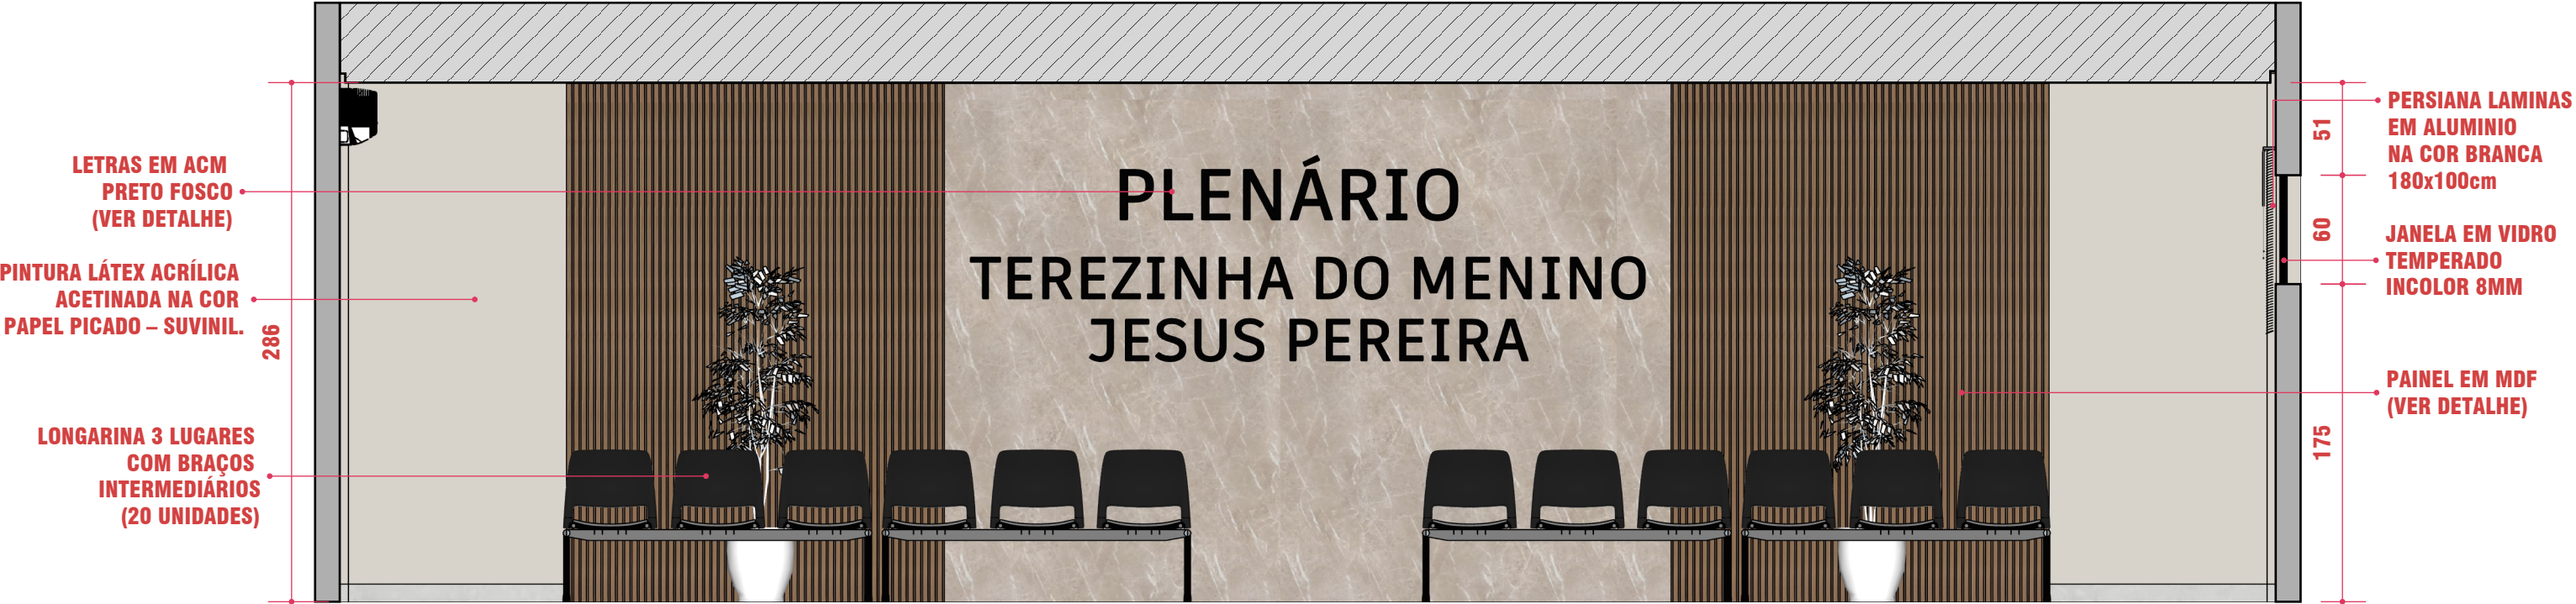


01 **VISTA 03**
ESC.: 1:35


* Medidas representadas são medidas de projeto.
O executor deve conferir em loco.

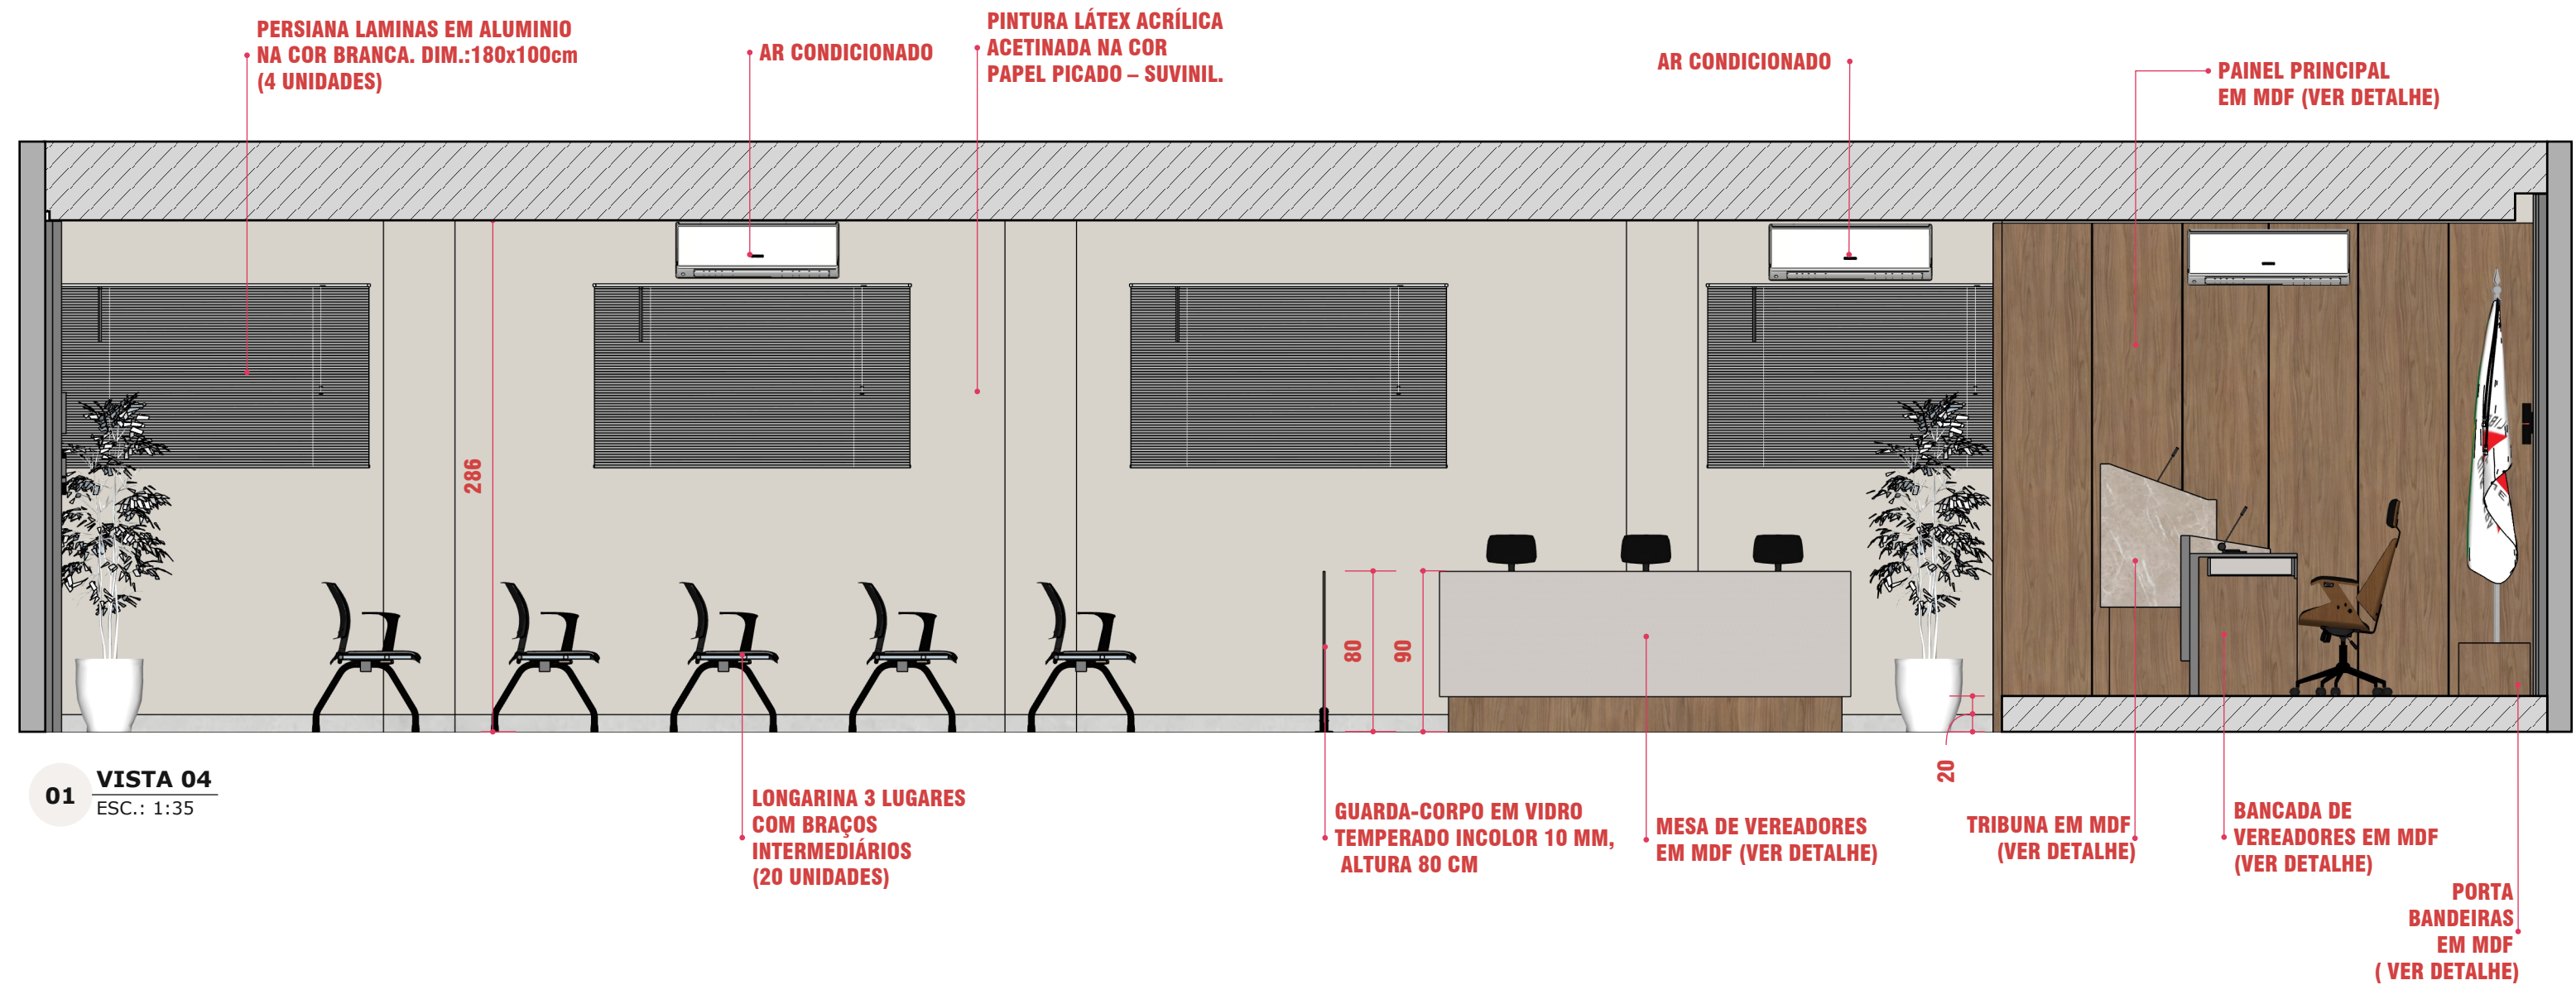


* Medidas representadas são medidas de projeto.
O executor deve conferir em loco.

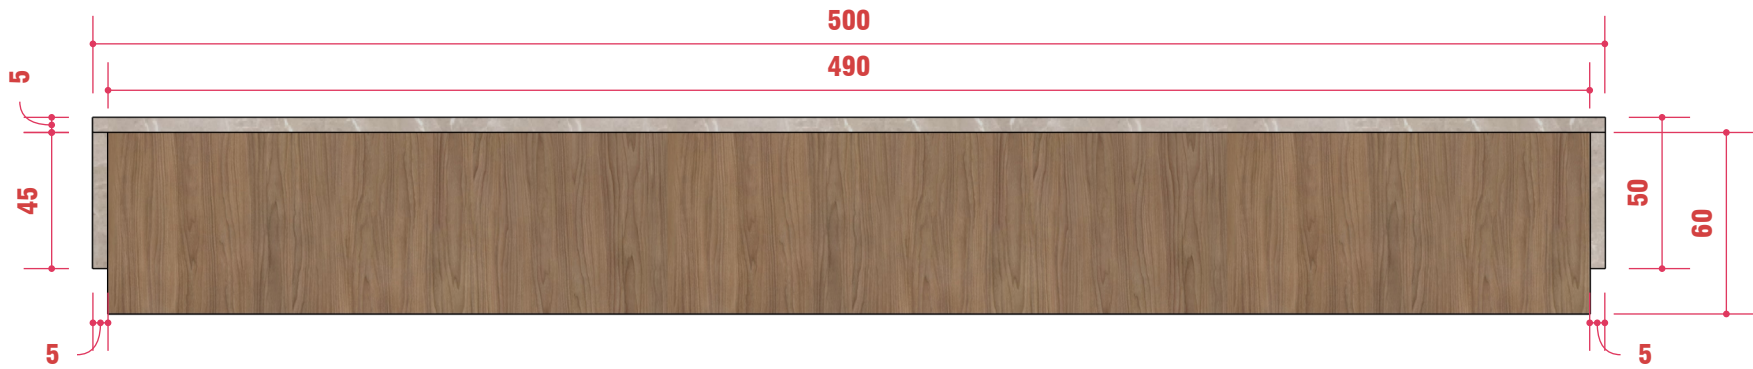


01 **VISTA SUPERIOR**
ESC.: 1:25

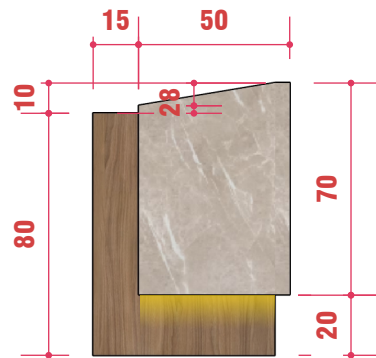


03 **VISTA LATERAL**
ESC.: 1:25

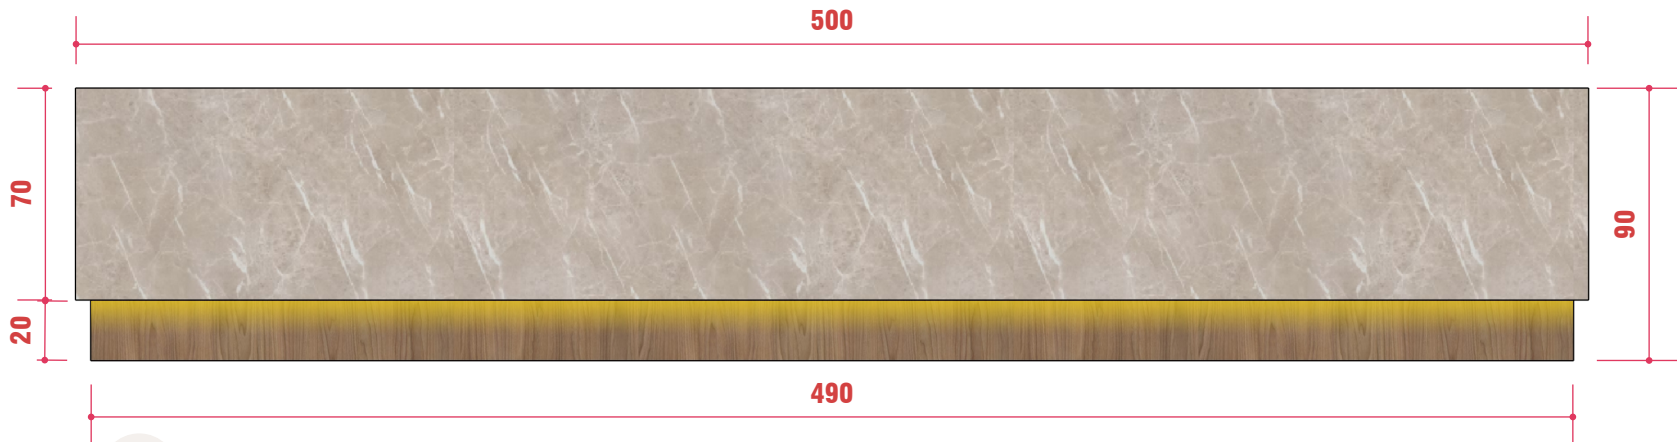

02 **VISTA FRONTAL**
ESC.: 1:25

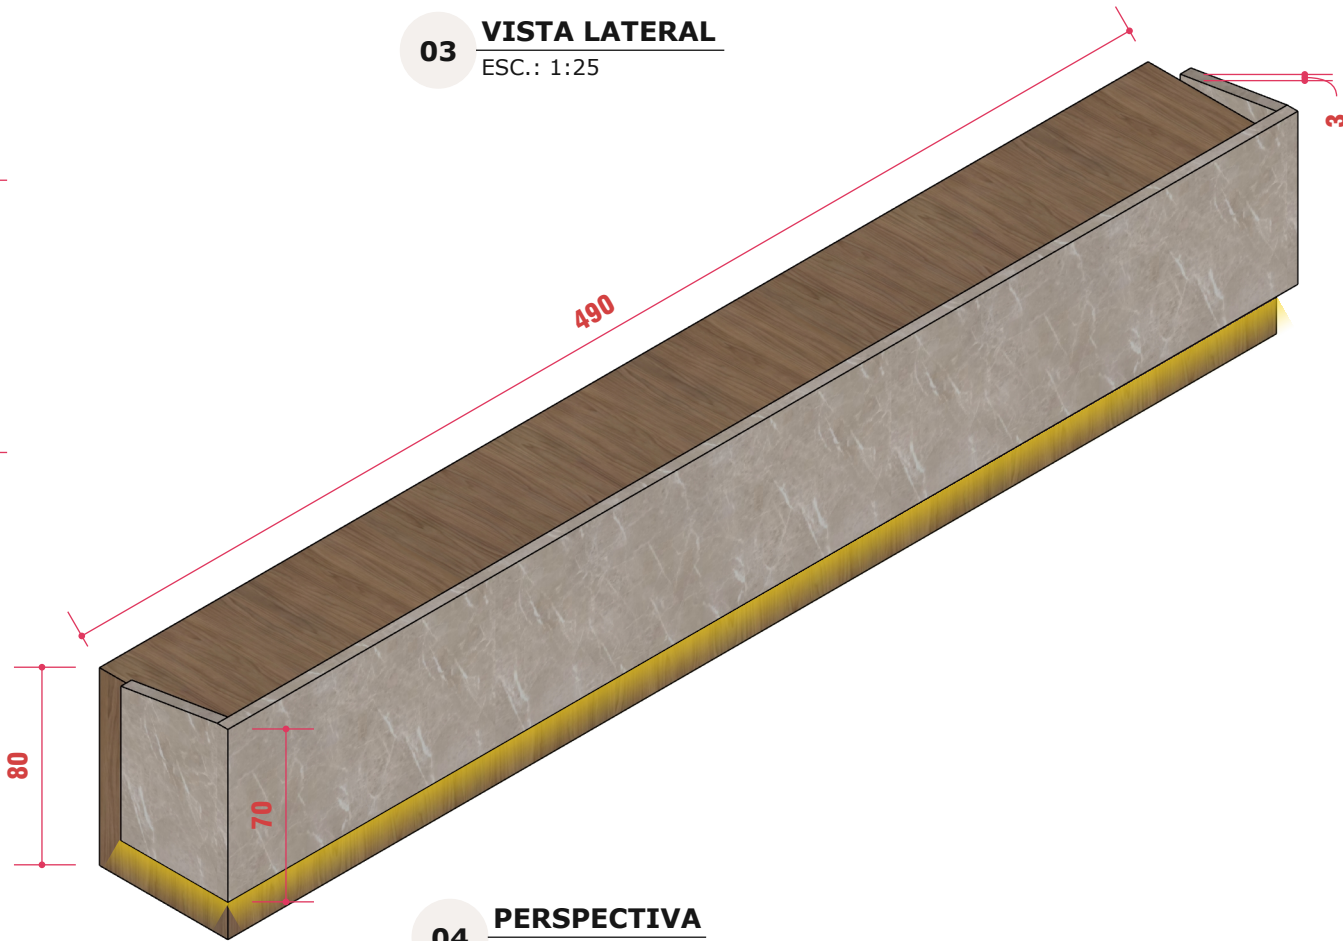

04 **PERSPECTIVA**
ESC.: 1:25

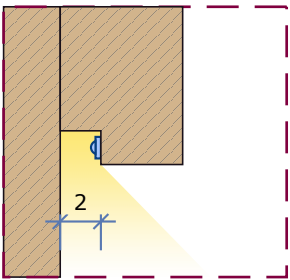

DET. CAVA DE LED
SOB BANCADA
SEM ESCALA

BANCADA DE VEREADORES


OBSERVAÇÕES:

- 1 - MDF AMADEIRADO - **SAVANA** - GUARARAPES;
- 2 - MDF MARMORIZADO - **FONTANA**-GUARARAPES;
- 3 - ALTURA: 80-90cm
- 4 - PROFUNDIDADE : 60-65cm
- 5 - LARGURA : 220-230cm
- 6 - PREVER PASSA-FIO Ø 60 mm EM CADA MÓDULO;
- 7 - PREVER CALHA INTERNA P/ PASSAGEM DE FIAÇÃO ELÉTRICA, DADOS E MICROFONE;
- 8 - PREVER ABERTURA INFERIOR P/ VENTILAÇÃO DE EQUIPAMENTOS;
- 9 - SAPATAS NIVELADORAS NA BASE;
- 10 - TODAS AS QUINAS DEVEM SER BOLEADAS;
- 11 - FITA DE LED 3000K INSTALADA EM PERFIL DE ALUMÍNIO COM DIFUSOR LEITOSO;
- 12 - LED EMBUTIDO NO RODAPÉ INFERIOR CONFORME DETALHE;
- 13 - PREVER PONTO DE ENERGIA 127/220V;
- 14 - PREVER ACESSO PARA MANUTENÇÃO DA FITA DE LED;


* Medidas representadas são medidas de projeto.
O executor deve conferir em loco.



01 **VISTA POSTERIOR**
ESC.: 1:25

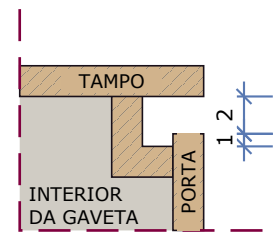

**DET. PUXADOR
CAVA "EM L"
SEM ESCALA**

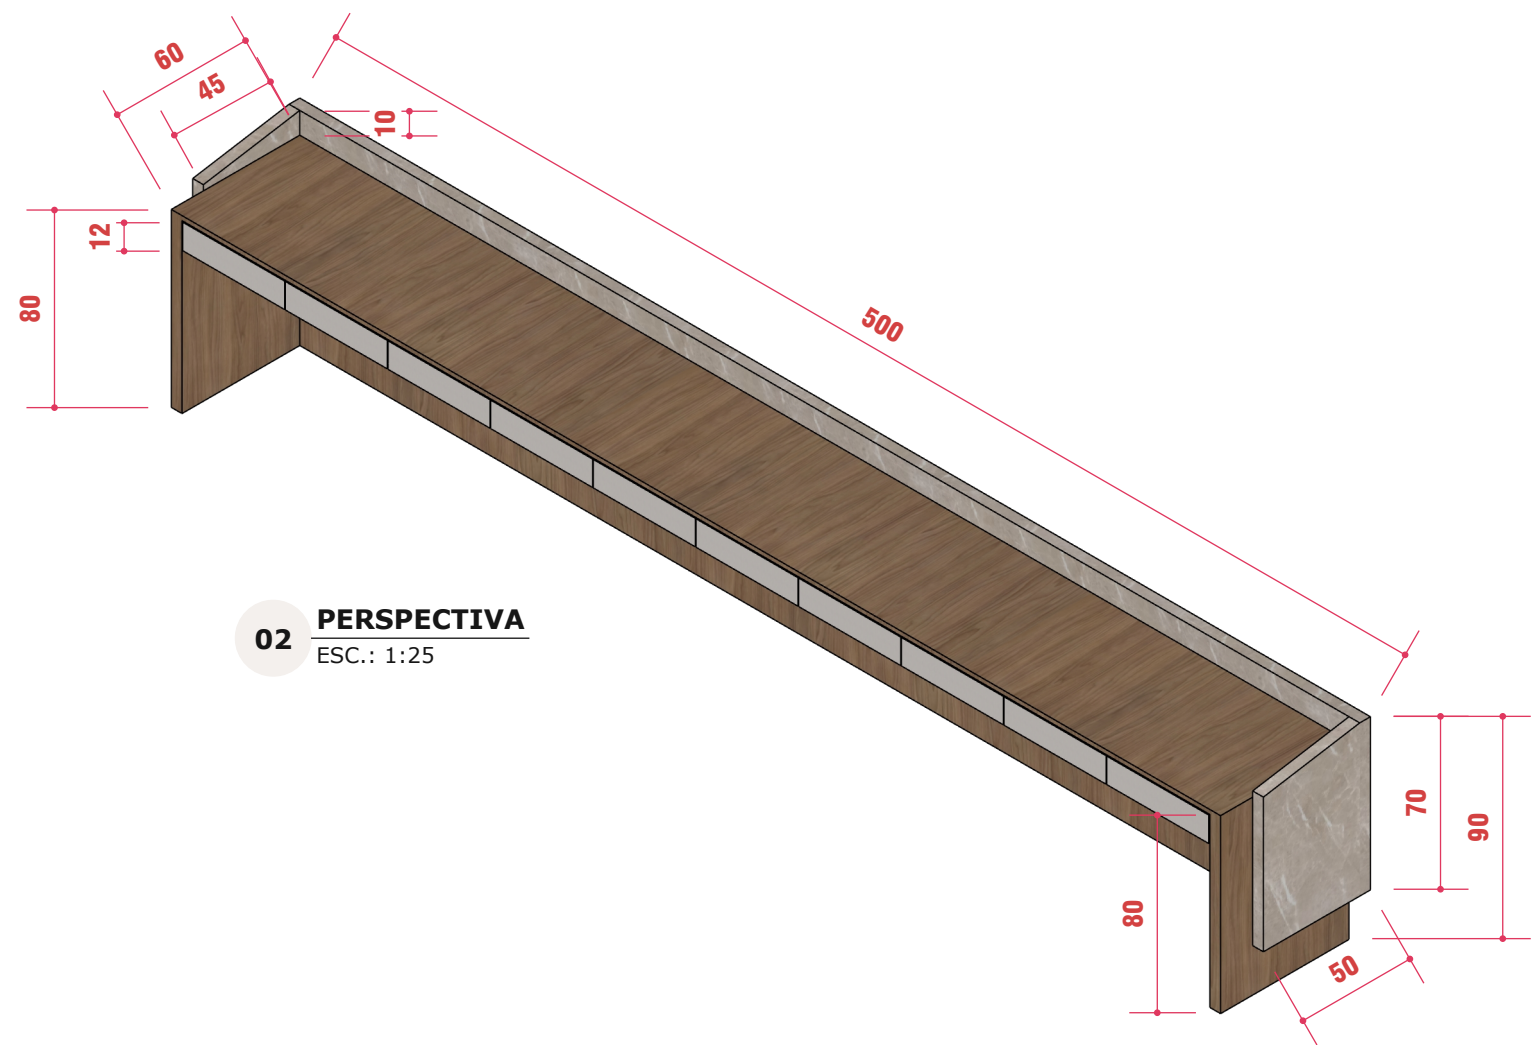


02 **PERSPECTIVA**
ESC.: 1:25

BANCADA DE VEREADORES


OBSERVAÇÕES:

- 1 - MDF AMADEIRADO - **SAVANA** - GUARARAPES;
- 2 - MDF LISO - **DAMASCO TX** - BERNECK;
- 3 - MDF MARMORIZADO - **FONTANA**-GUARARAPES;
- 4 - ALTURA: 80-90cm
- 5 - PROFUNDIDADE : 60-65cm
- 6 - LARGURA : 490-500cm
- 7 - PREVER PASSA-FIO Ø 60 mm EM CADA MÓDULO;
- 8 - PREVER CALHA INTERNA P/ PASSAGEM DE FIAÇÃO ELÉTRICA, DADOS E MICROFONE;
- 9 - PREVER ABERTURA INFERIOR P/ VENTILAÇÃO DE EQUIPAMENTOS;
- 10 - SAPATAS NIVELADORAS NA BASE;
- 11 - TODAS AS QUINAS DEVEM SER BOLEADAS;
- 12 - CORREDIÇAS TELESCÓPICAS METÁLICAS COM AMORTECEDOR;
- 13 - PUXADOR DAS GAVETAS EM CAVA "CONFORME DETALHE";
- 14 - MEDIDAS DAS GAVETAS DEVEM CONSIDERAR FOLGAS DAS FERRAGENS;


* Medidas representadas são medidas de projeto.
O executor deve conferir em loco.

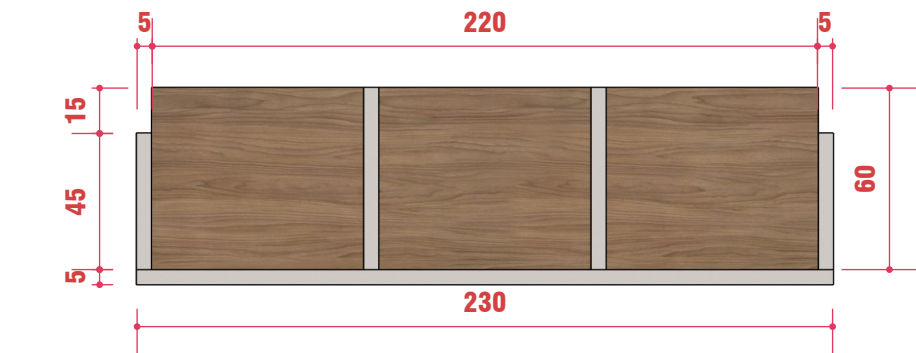


01 **VISTA SUPERIOR**
ESC.: 1:25

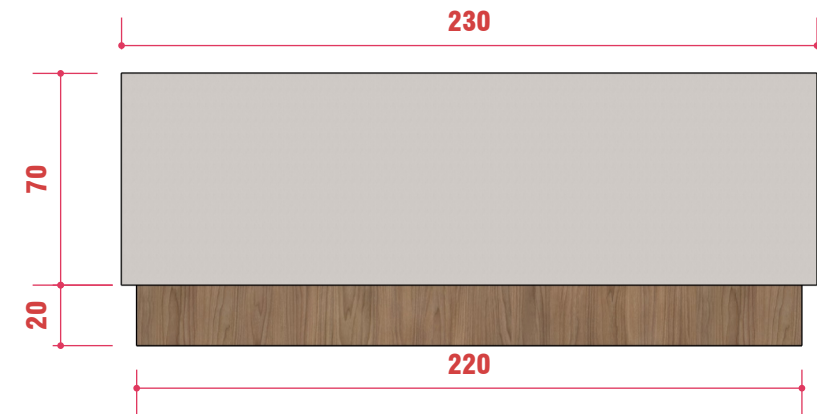


02 **VISTA FRONTAL**
ESC.: 1:25

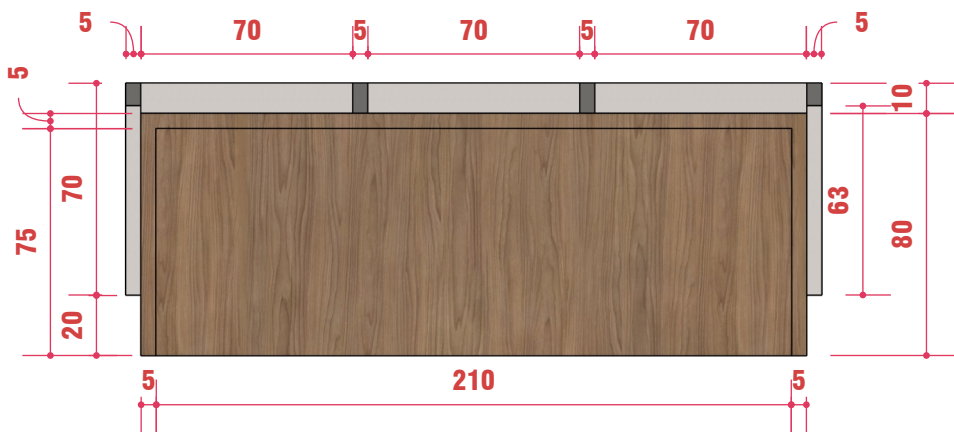


03 **VISTA POSTERIOR**
ESC.: 1:25

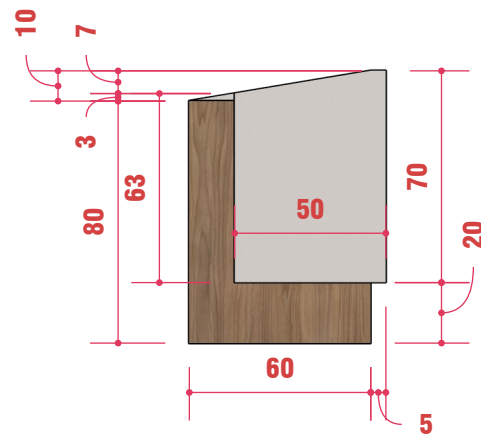

04 **VISTA LATERAL**
ESC.: 1:25

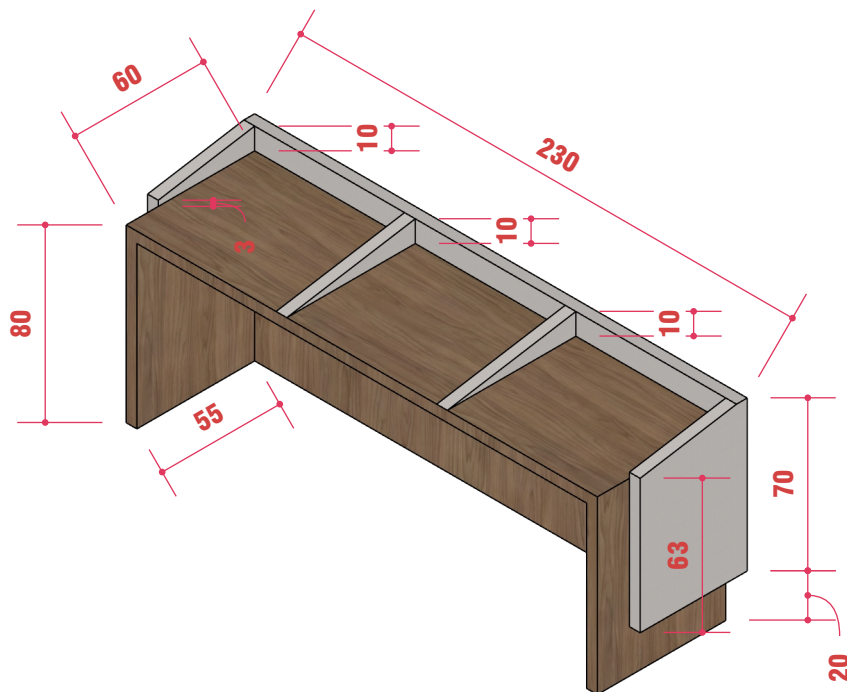

05 **PERSPECTIVA 2**
ESC.: 1:25

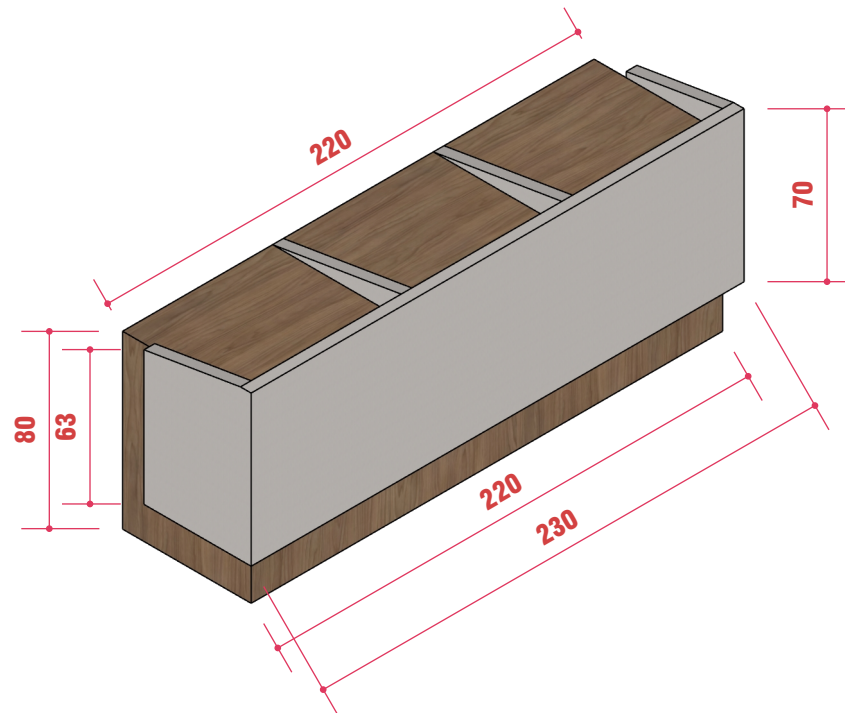

06 **PERSPECTIVA 1**
ESC.: 1:25

MESA VEREADORES - 2 UNIDADES

OBSERVAÇÕES:

- 1 - MDF AMADEIRADO - **SAVANA** - GUARARAPES;
- 2 - MDF LISO - **DAMASCO TX** - BERNECK;
- 3 - ALTURA: 80-90cm
- 4 - PROFUNDIDADE : 60-65cm
- 5 - LARGURA : 220-230cm
- 6 - PREVER PASSA-FIO Ø 60 mm EM CADA MÓDULO;
- 7 - PREVER CALHA INTERNA P/ PASSAGEM DE FIAÇÃO ELÉTRICA, DADOS E MICROFONE;
- 8 - PREVER ABERTURA INFERIOR P/ VENTILAÇÃO DE EQUIPAMENTOS;
- 9 - SAPATAS NIVELADORAS NA BASE;
- 10 - TODAS AS QUINAS DEVEM SER BOLEADAS;
- 11 - DIVISÓRIAS DOS MÓDULOS COM INCLINAÇÃO DE 10 - 15°;



AUTOR
DANIELA VIEIRA
CONTATO
38 99884 1415


ASSUNTO
MESA VEREADORES
ETAPA
PROJETO EXECUTIVO

DATA
MARÇO 2026
ESCALA
INDICADA


CLIENTE
CÂMARA DE VEREADORES
DE JEQUITAI
ENDEREÇO
MONTES CLAROS- MG




* Medidas representadas são medidas de projeto.
O executor deve conferir em loco.

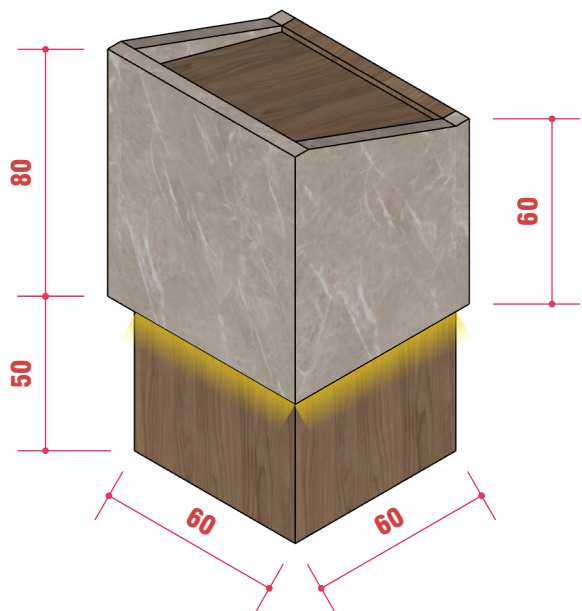


01 **PERSPECTIVA**
ESC.: 1:20

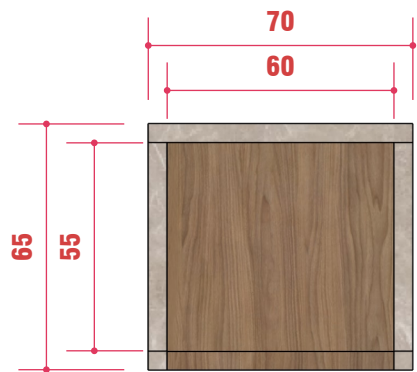


02 **VISTA SUPERIOR**
ESC.: 1:20

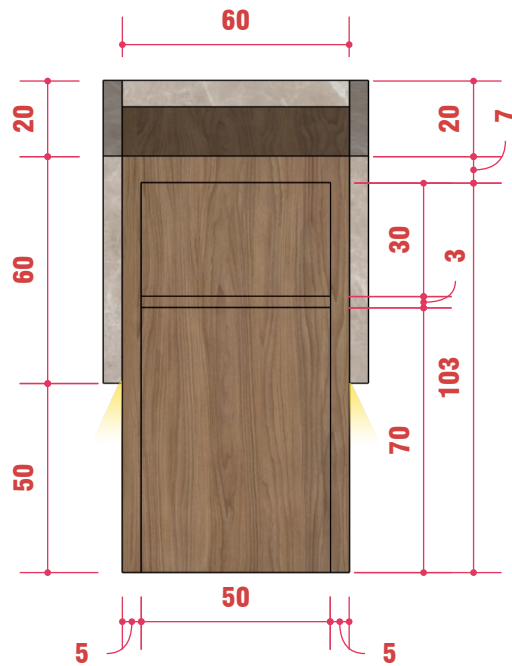

03 **VISTA POSTERIOR**
ESC.: 1:20

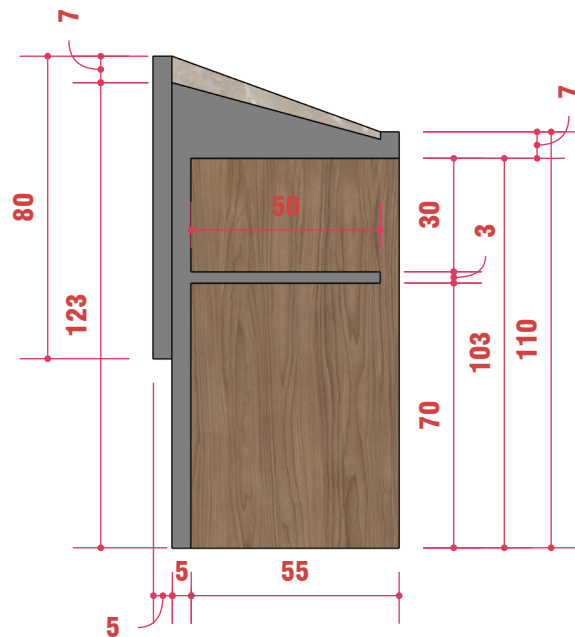


04 **CORTE**
ESC.: 1:20

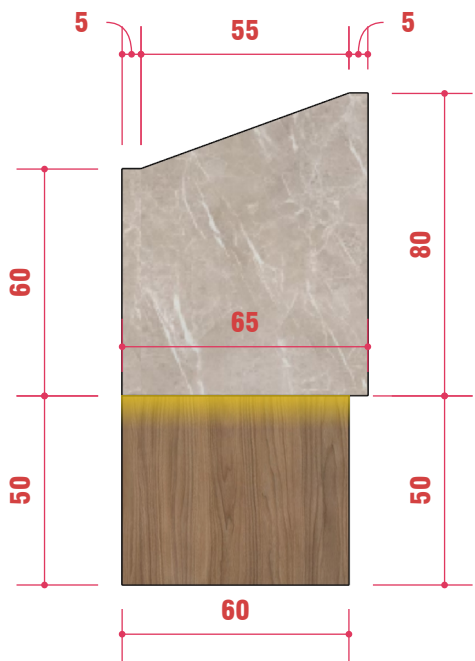

05 **VISTA LATERAL**
ESC.: 1:20



06 **VISTA FRONTAL**
ESC.: 1:20

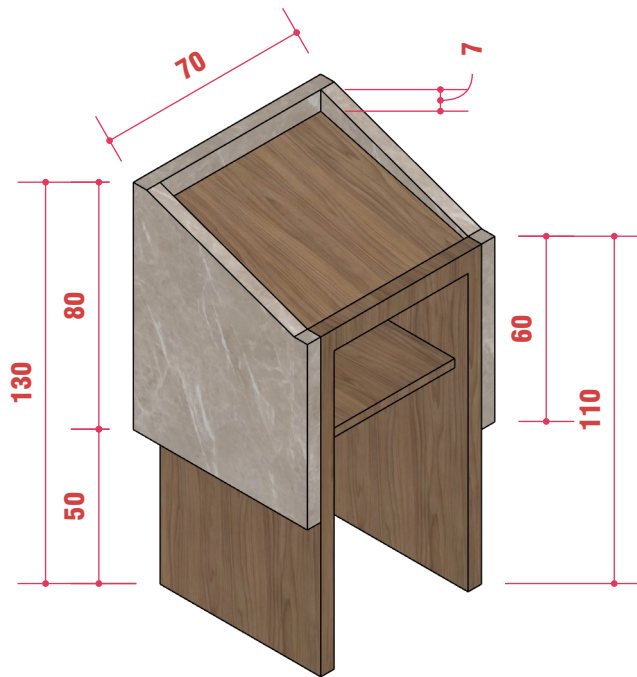


07 **PERSPECTIVA**
ESC.: 1:20

TRIBUNA


OBSERVAÇÕES:

- 1 - MDF AMADEIRADO - **SAVANA**-GUARARAPES;
- 2 - MDF MARMORIZADO - **FONTANA**-GUARARAPES;
- 3 - ALTURA: -
- 4 - PROFUNDIDADE: -
- 5 - LARGURA: -
- 6 - PREVER FURO PASSA-FIO DE Ø 60 mm;
- 7 - TAMPO SUPERIOR INCLINADO;
- 8 - BASE COM SAPATAS NIVELADORAS;
- 9 - TODAS AS QUINAS DEVEM SER BOLEADAS;
- 10 - FITA DE LED 3000K INSTALADA EM PERFIL DE ALUMÍNIO COM DIFUSOR LEITOSO;
- 11 - LED EMBUTIDO NO RODAPÉ INFERIOR CONFORME DETALHE;
- 12 - PREVER PONTO DE ENERGIA 127/220V;
- 13 - PREVER ACESSO PARA MANUTENÇÃO DA FITA DE LED;


* Medidas representadas são medidas de projeto.
O executor deve conferir em loco.

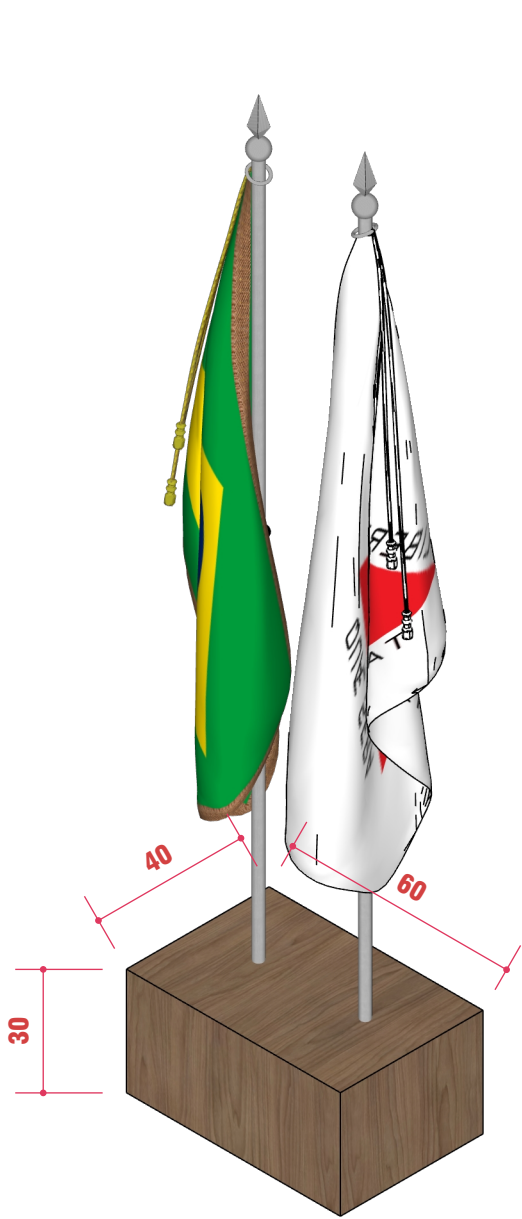


01 **PERSPECTIVA**
ESC.: 1:15

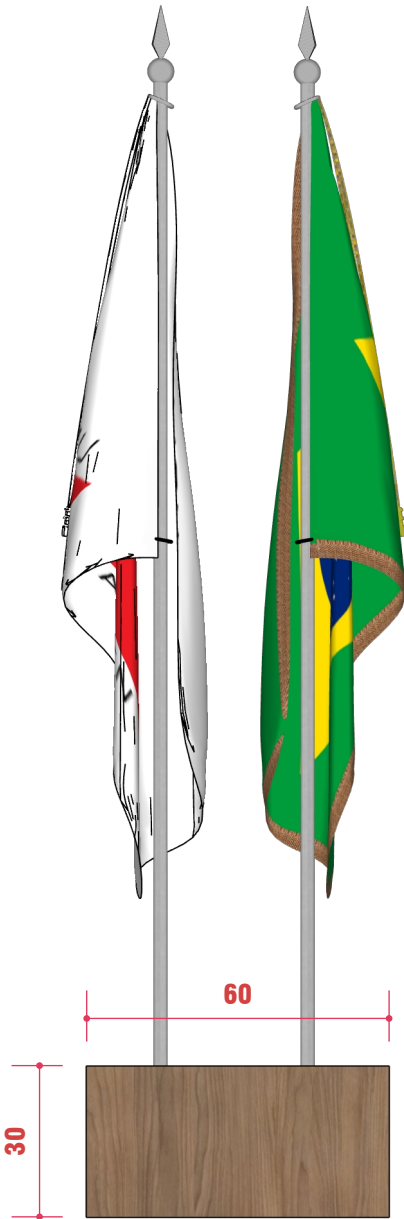

02 **VISTA FRONTAL**
ESC.: 1:15

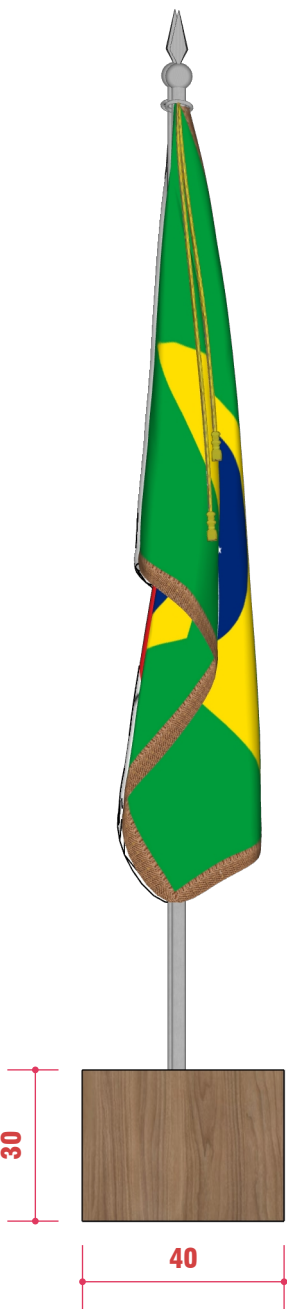

03 **VISTA LATERAL**
ESC.: 1:15

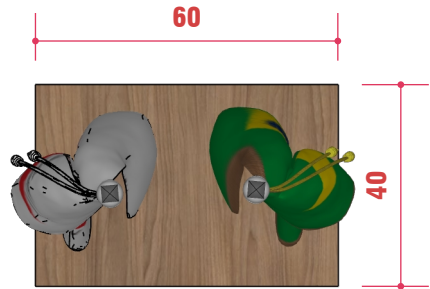

04 **VISTA SUPERIOR**
ESC.: 1:15


PORTA BANDEIRAS

- OBSERVAÇÕES:
- 1 - MDF AMADEIRADO - **SAVANA**-GUARARAPES;
 - 2 - ALTURA: 30cm
 - 3 - PROFUNDIDADE : 40cm
 - 4 - LARGURA : 60cm
 - 5 - MASTROS METÁLICOS EM AÇO INOX COM PONTEIRA DECORATIVA;
 - 6 - SAPATAS NIVELADORAS NA PARTE INFERIOR;


OBSERVAÇÕES

BASE DEVE POSSUIR PESO SUFICIENTE PARA ESTABILIDADE DAS BANDEIRAS;
PREVER REFORÇO INTERNO NA BASE;
CONFERIR DIÂMETRO DOS MASTROS ANTES DA EXECUÇÃO;


* Medidas representadas são medidas de projeto.
O executor deve conferir em loco.

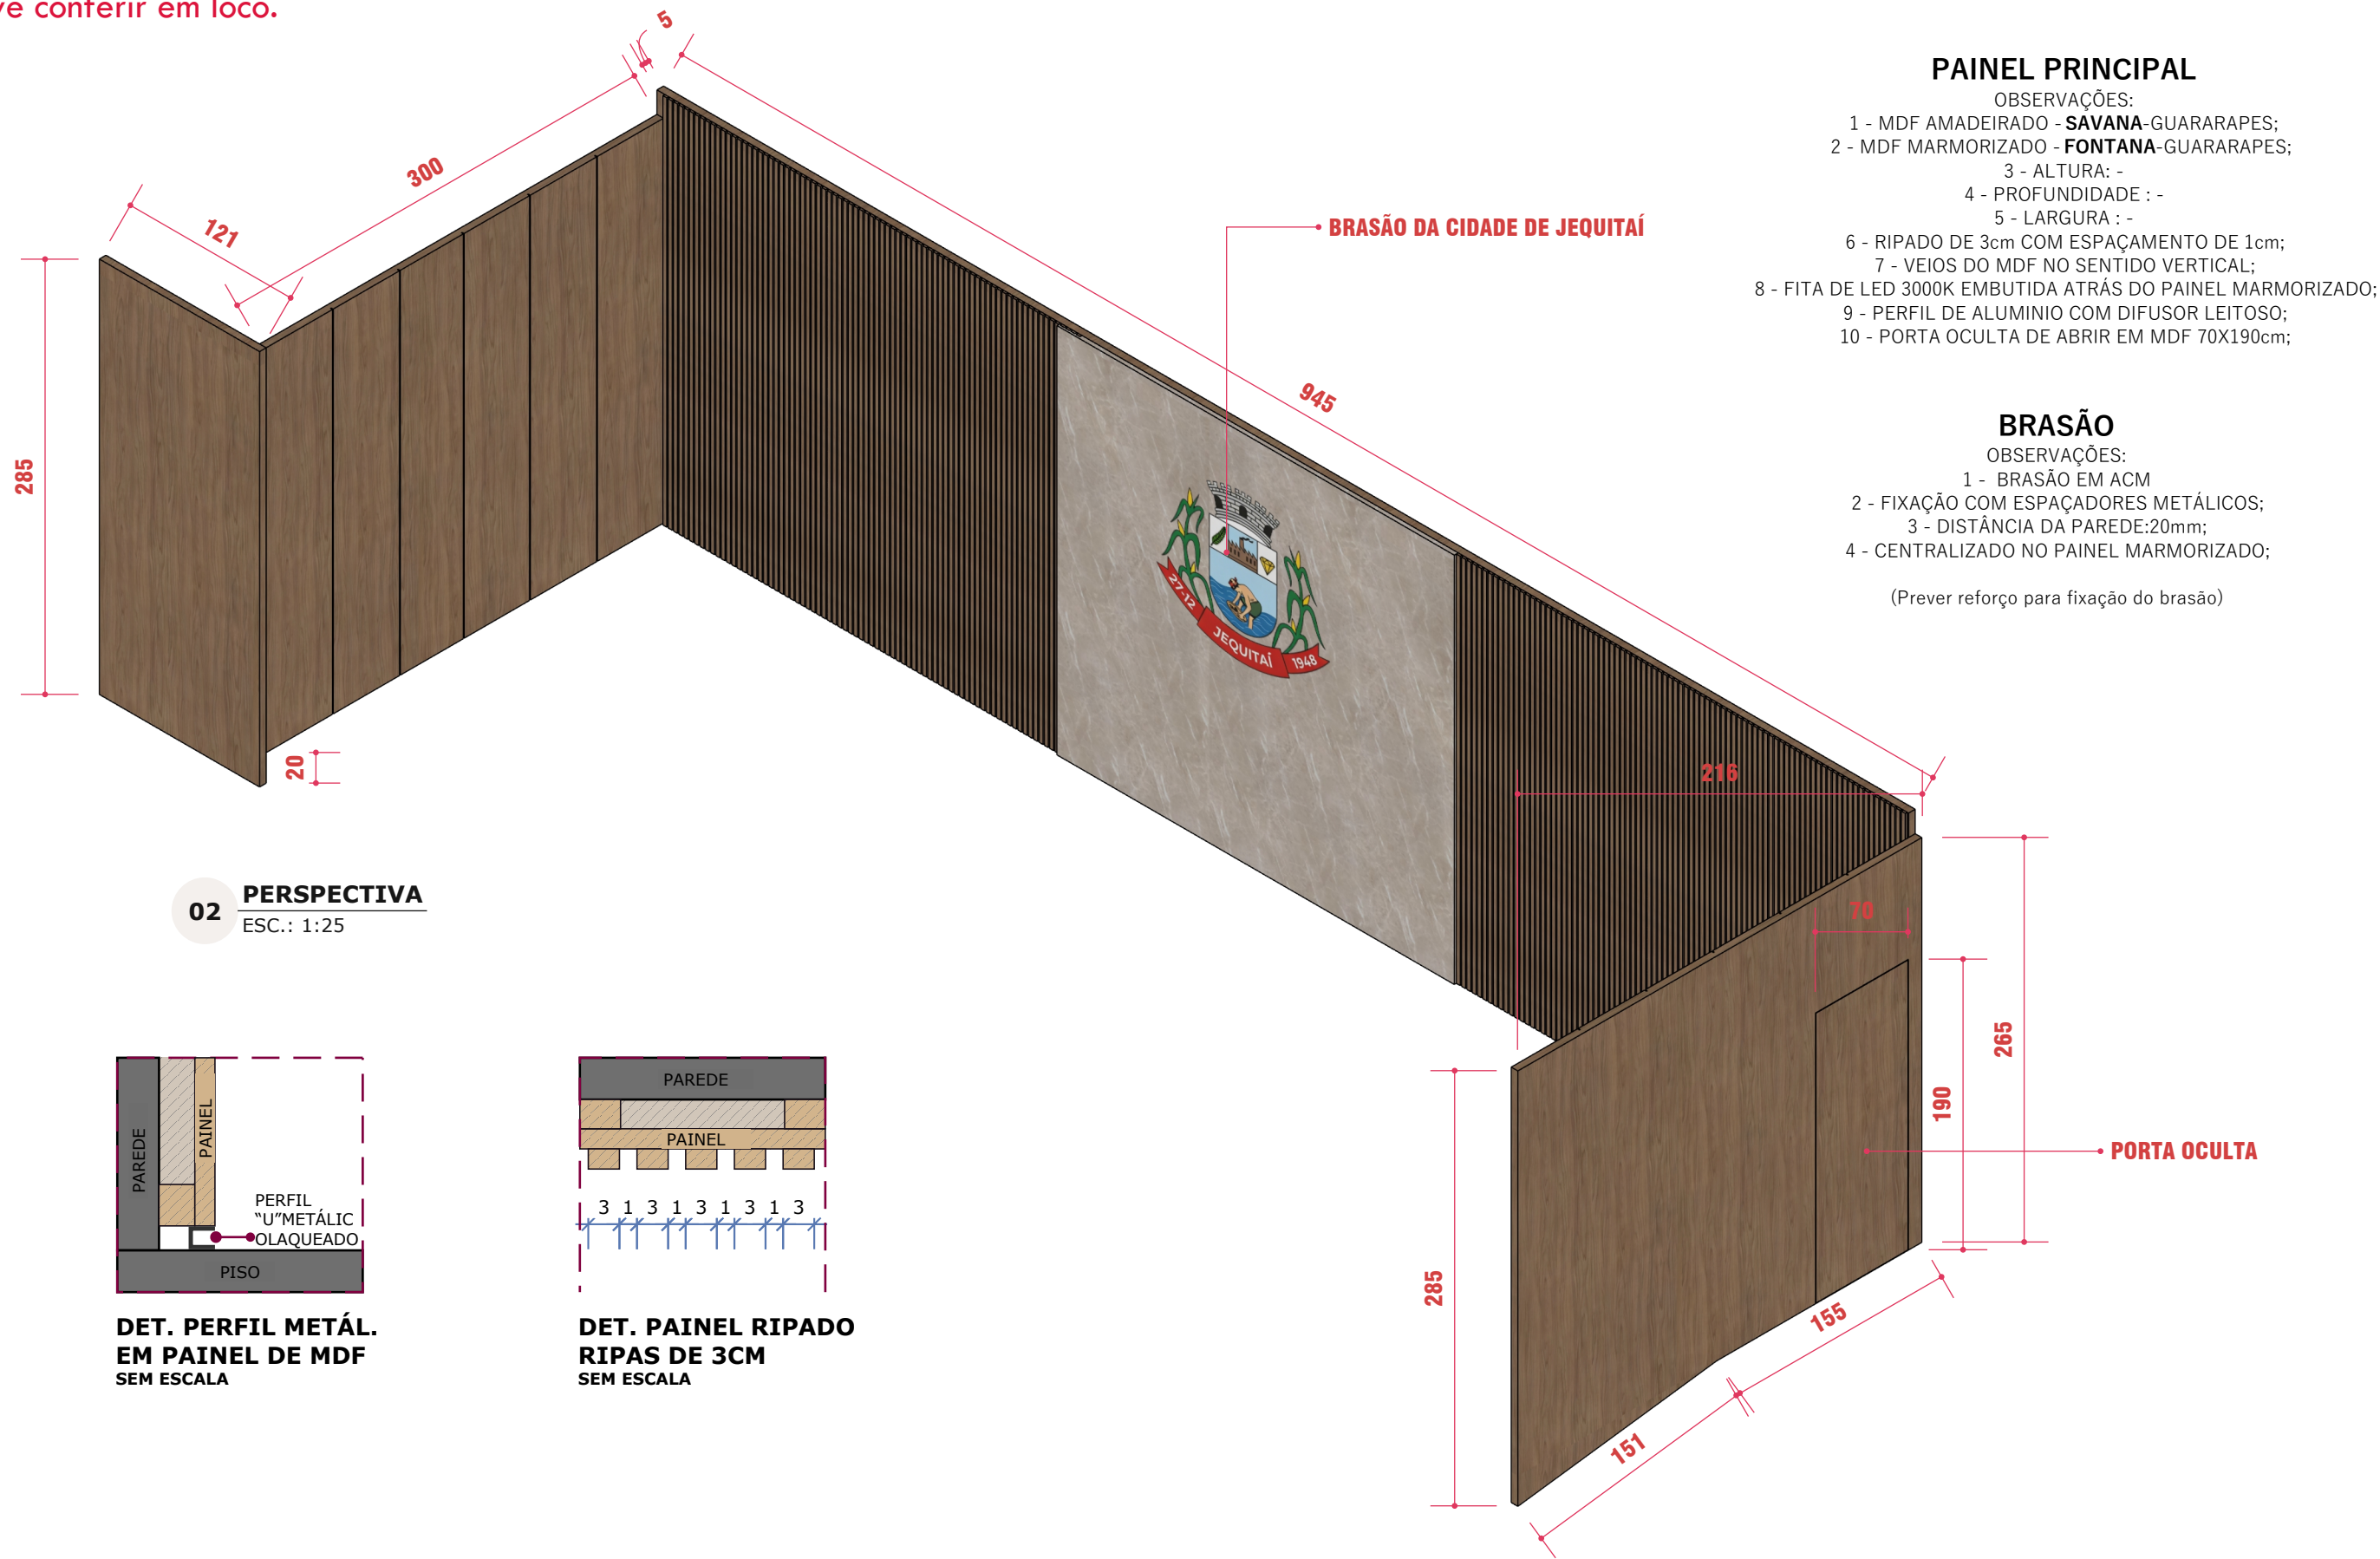


* Medidas representadas são medidas de projeto.
O executor deve conferir em loco.

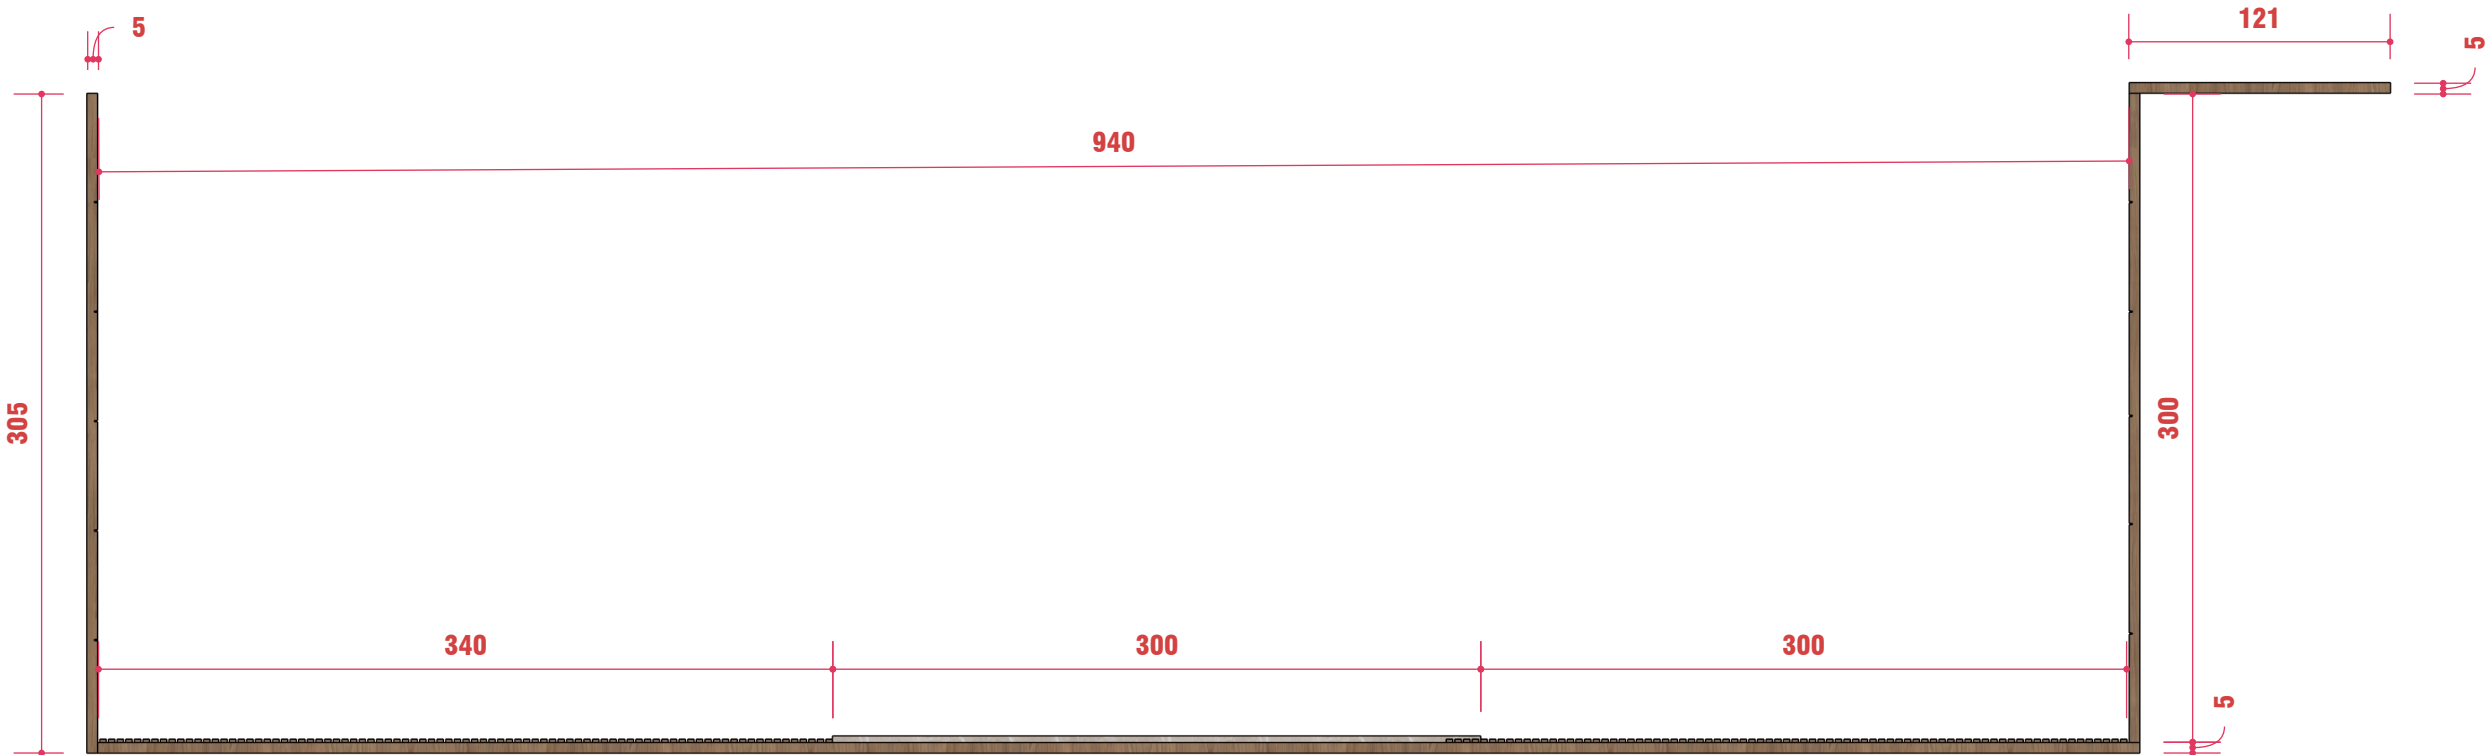

01 **VISTA SUPERIOR**
ESC.: 1:35

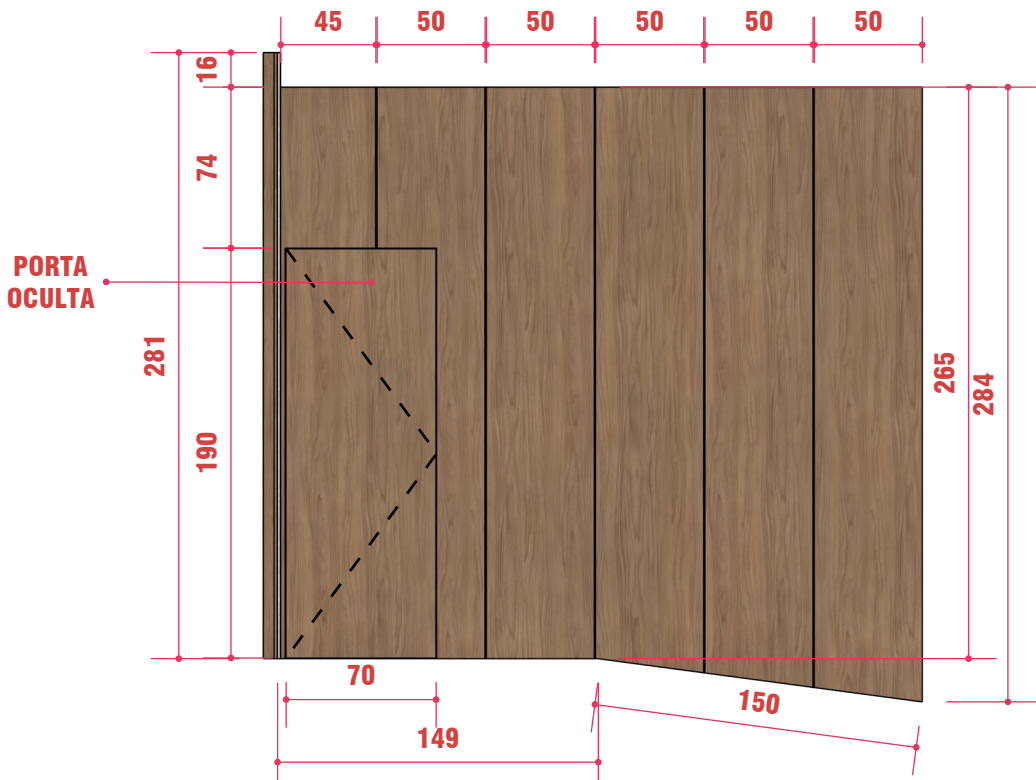

02 **VISTA LATERAL D.**
ESC.: 1:35

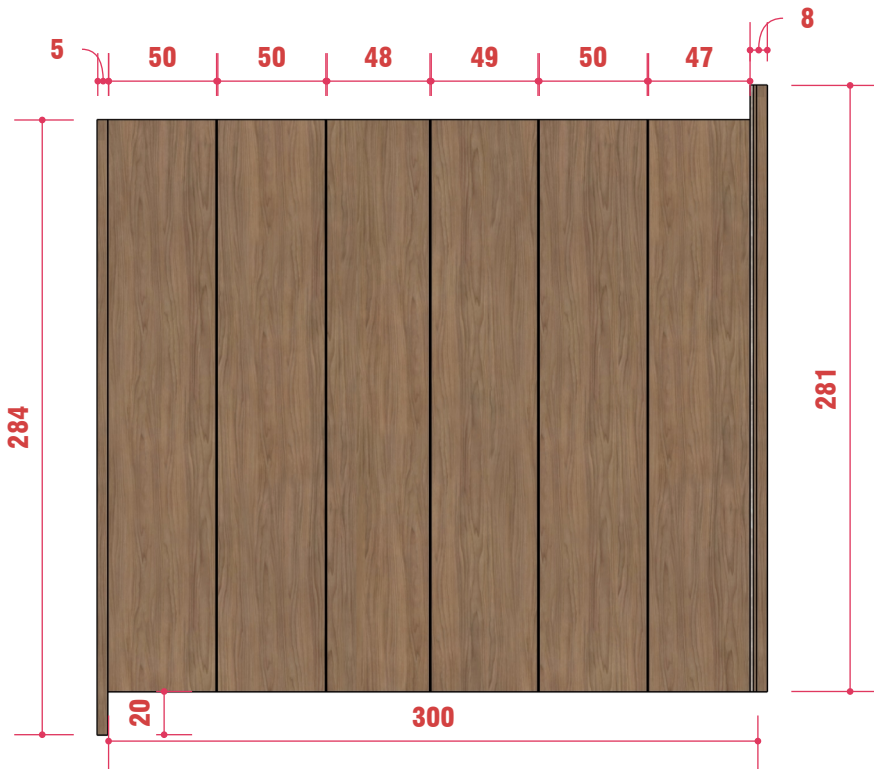

03 **VISTA LATERAL E.**
ESC.: 1:20

PAINEL PRINCIPAL

- OBSERVAÇÕES:
- 1 - MDF AMADEIRADO - **SAVANA**-GUARARAPES;
 - 2 - MDF MARMORIZADO - **FONTANA**-GUARARAPES;
 - 3 - ALTURA: -
 - 4 - PROFUNDIDADE: -
 - 5 - LARGURA: -
 - 6 - RIPADO DE 3cm COM ESPAÇAMENTO DE 1cm;
 - 7 - ENCONTRO ENTRE PAINÉIS COM JUNTA DE 6mm;
 - 8 - PORTA OCULTA DE ABRIR EM MDF 70X190cm;





AUTOR
DANIELA VIEIRA
CONTATO
38 99884 1415

ASSUNTO
PAINEL PRINCIPAL
ETAPA
PROJETO EXECUTIVO


DATA
MARÇO 2026
ESCALA
INDICADA

CLIENTE
CÂMARA DE VEREADORES
DE JEQUITAI
ENDEREÇO
MONTES CLAROS- MG

* Medidas representadas são medidas de projeto.
O executor deve conferir em loco.

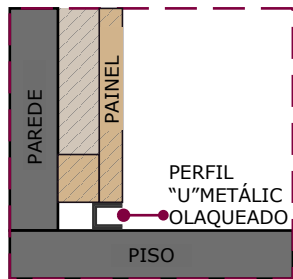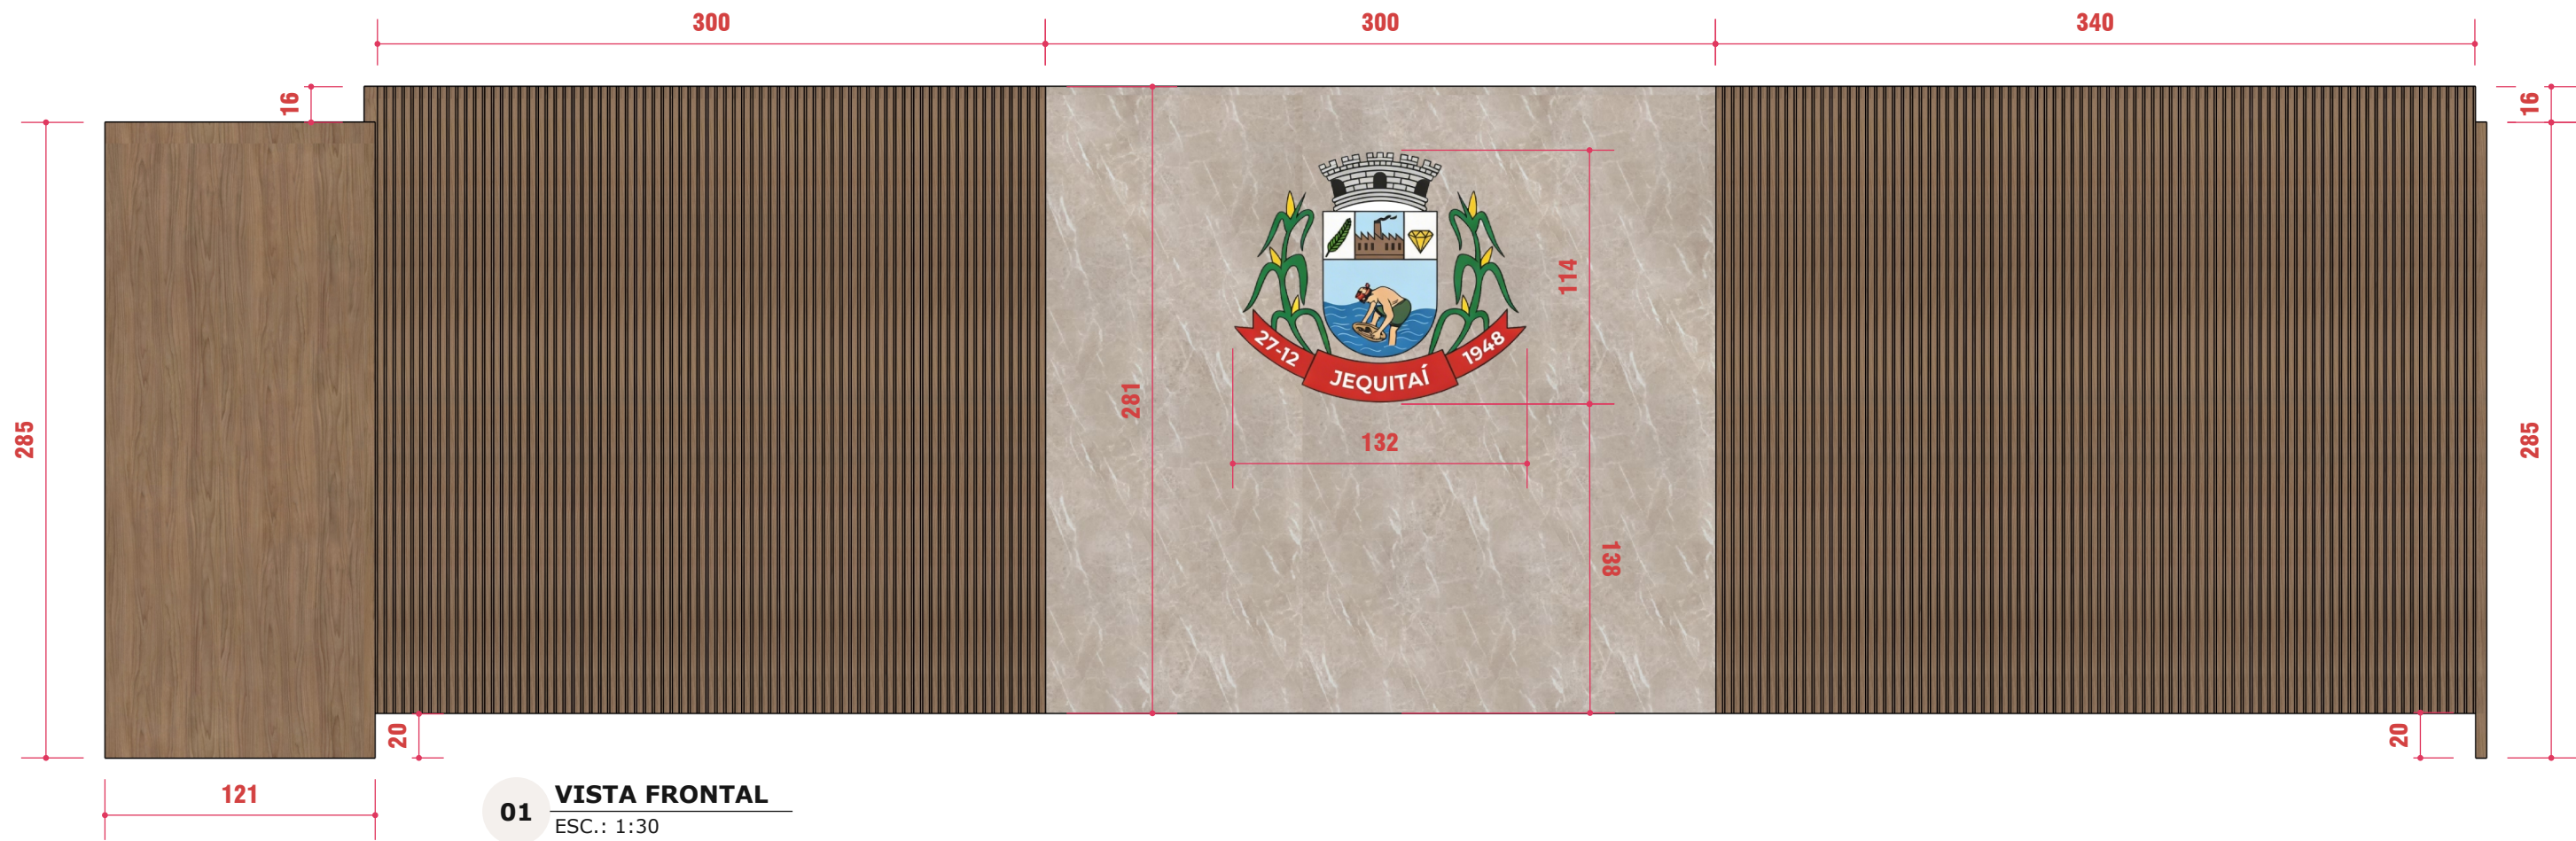

**DET. PERFIL METÁL.
EM PAINEL DE MDF
SEM ESCALA**

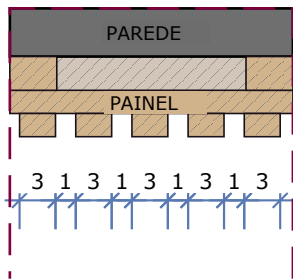

**DET. PAINEL RIPADO
RIPAS DE 3CM
SEM ESCALA**

PAINEL PRINCIPAL

OBSERVAÇÕES:

- 1 - MDF AMADEIRADO - **SAVANA**-GUARARAPES;
- 2 - MDF MARMORIZADO - **FONTANA**-GUARARAPES;
- 3 - ALTURA: -
- 4 - PROFUNDIDADE: -
- 5 - LARGURA: -
- 6 - RIPADO DE 3cm COM ESPAÇAMENTO DE 1cm;
- 7 - VEIOS DO MDF NO SENTIDO VERTICAL;
- 8 - FITA DE LED 3000K EMBUTIDA ATRÁS DO PAINEL MARMORIZADO;
- 9 - PERFIL DE ALUMINIO COM DIFUSOR LEITOSO;

BRASÃO

OBSERVAÇÕES:

- 1 - BRASÃO EM ACM
- 2 - FIXAÇÃO COM ESPAÇADORES METÁLICOS;
- 3 - DISTÂNCIA DA PAREDE: 20mm;
- 4 - CENTRALIZADO NO PAINEL MARMORIZADO;

(Prever reforço para fixação do brasão)




AUTOR
DANIELA VIEIRA
CONTATO
38 99884 1415


ASSUNTO
PAINEL PRINCIPAL
ETAPA
PROJETO EXECUTIVO

DATA
MARÇO 2026
ESCALA
INDICADA


CLIENTE
CÂMARA DE VEREADORES
DE JEQUITAI
ENDEREÇO
MONTES CLAROS- MG

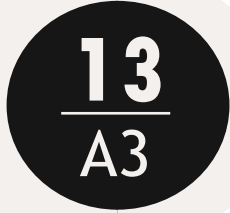


* Medidas representadas são medidas de projeto.
O executor deve conferir em loco.

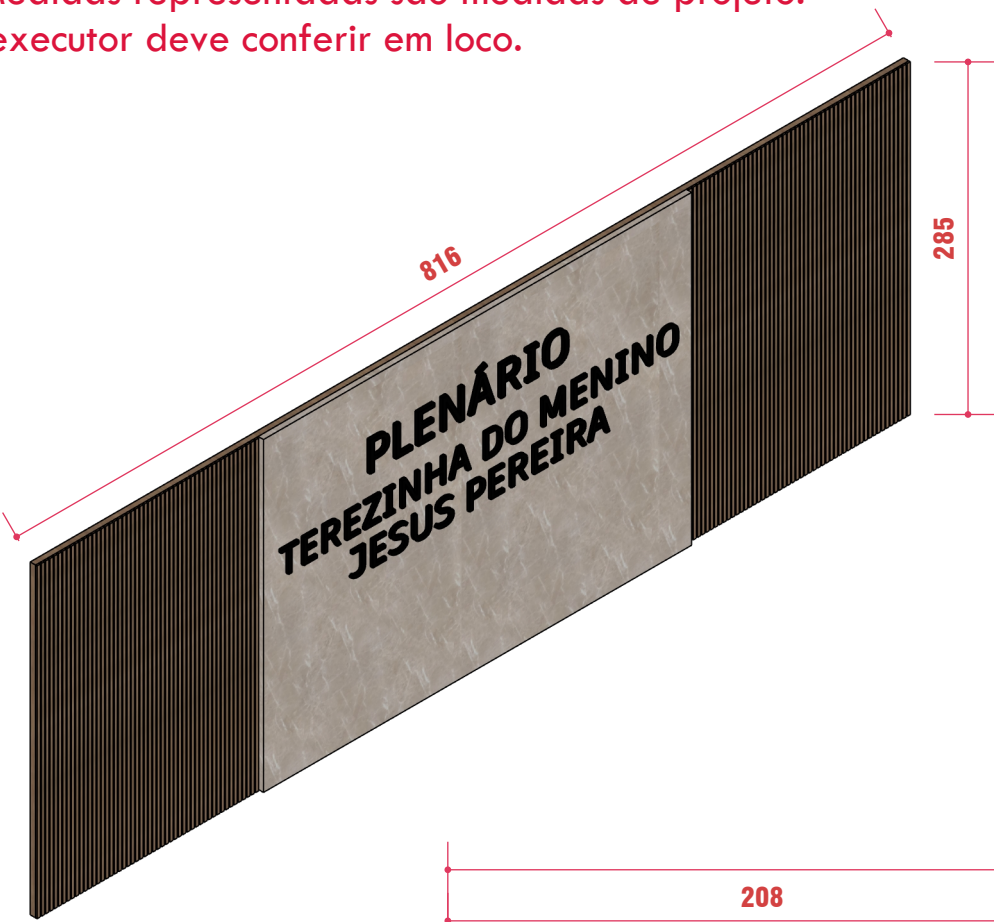


01 **PERSPECTIVA**
ESC.: 1:50

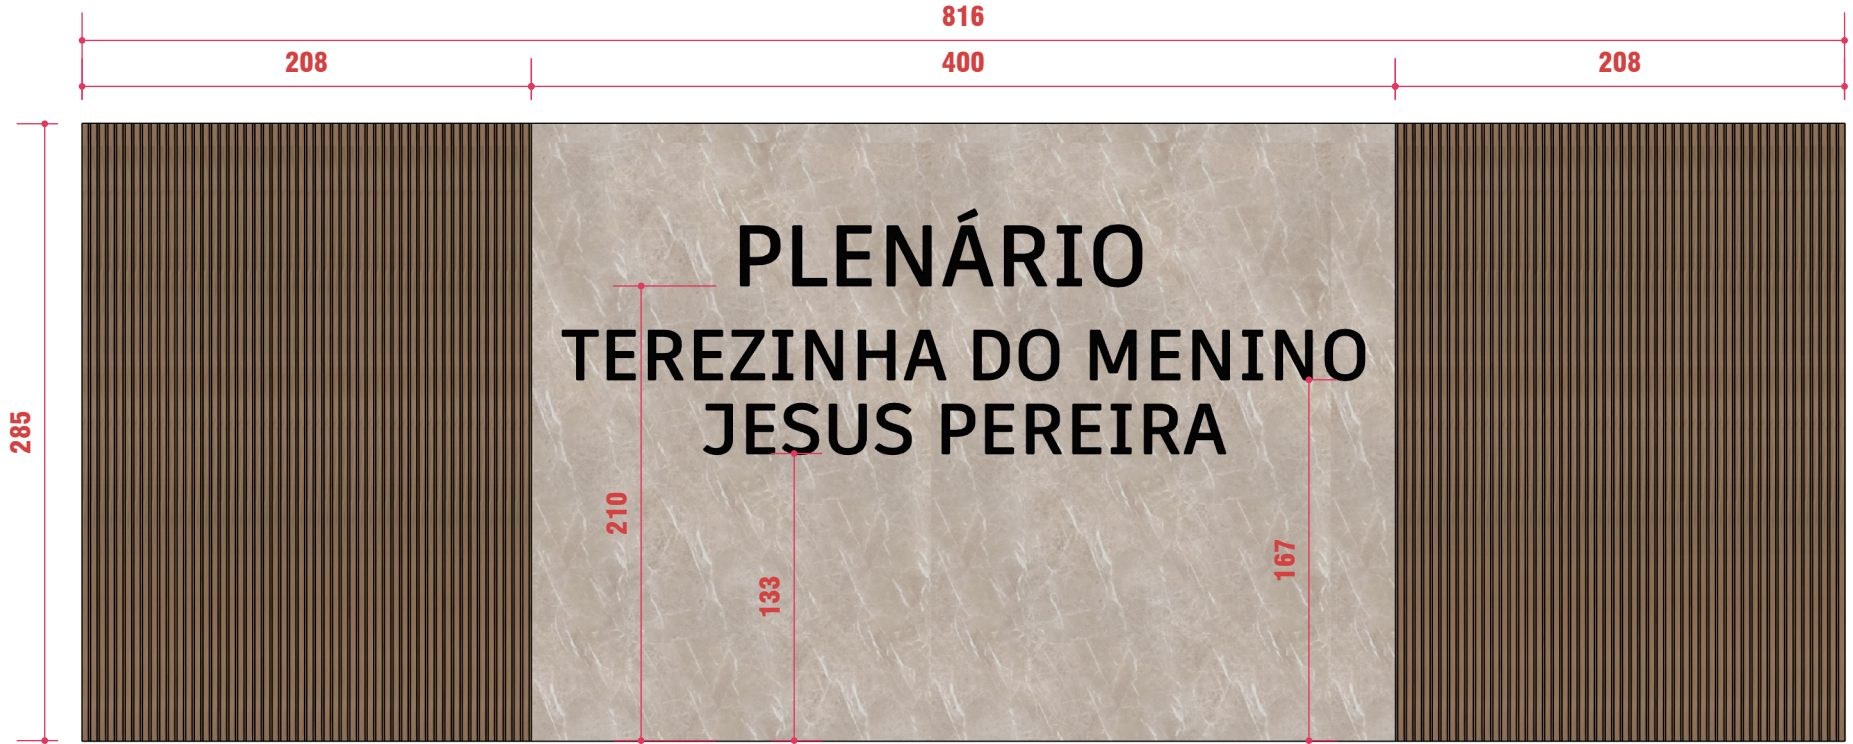


03 **VISTA FRONTAL**
ESC.: 1:35

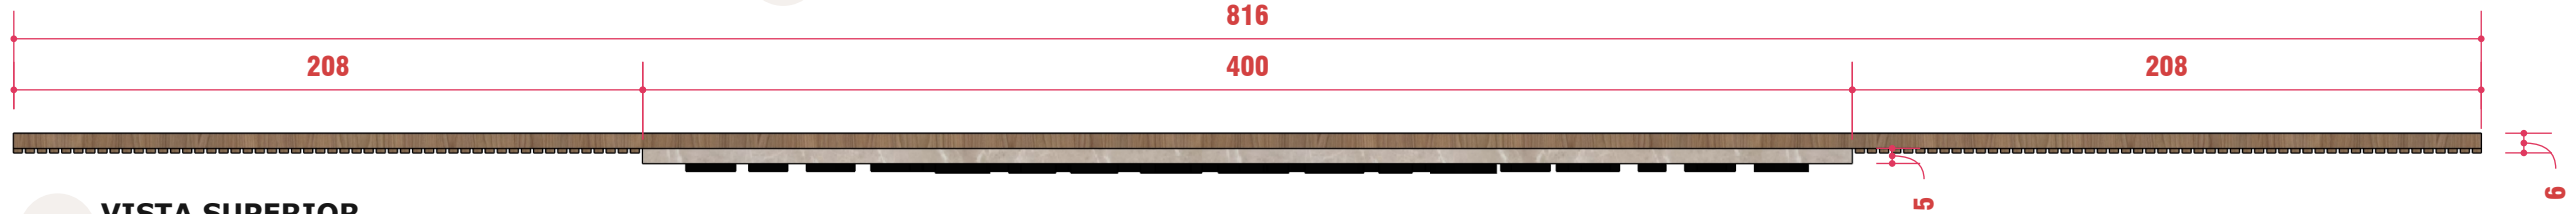

02 **VISTA SUPERIOR**
ESC.: 1:25

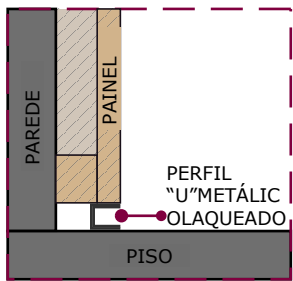

DET. PERFIL METÁL.
EM PAINEL DE MDF
SEM ESCALA

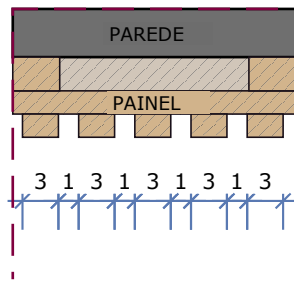


DET. PAINEL RIPADO
RIPAS DE 3CM
SEM ESCALA

- PAINEL**
OBSERVAÇÕES:
- 1 - MDF AMADEIRADO - **SAVANA**-GUARARAPES;
 - 2 - MDF MARMORIZADO - **FONTANA**-GUARARAPES;
 - 3 - ALTURA: 285cm
 - 4 - PROFUNDIDADE: -
 - 5 - LARGURA: 816cm
 - 6 - RIPADO DE 3cm COM ESPAÇAMENTO DE 1cm;
 - 7 - LETRAS EM ACM PRETO FOSCO;
 - 8 - ESPESSURA DAS LETRAS 10mm;
 - 9 - ALINHAMENTO CENTRALIZADO COM PAINEL MARMORIZADO;
 - 10 - LETRAS COM AFASTAMENTO DE 20mm DA PAREDE;



05 **DETALHE LETRAS**
ESC.: 1:35

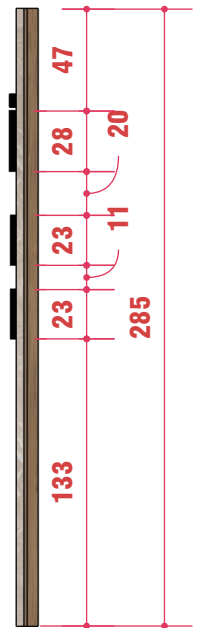

04 **VISTA LATERAL**
ESC.: 1:35

