


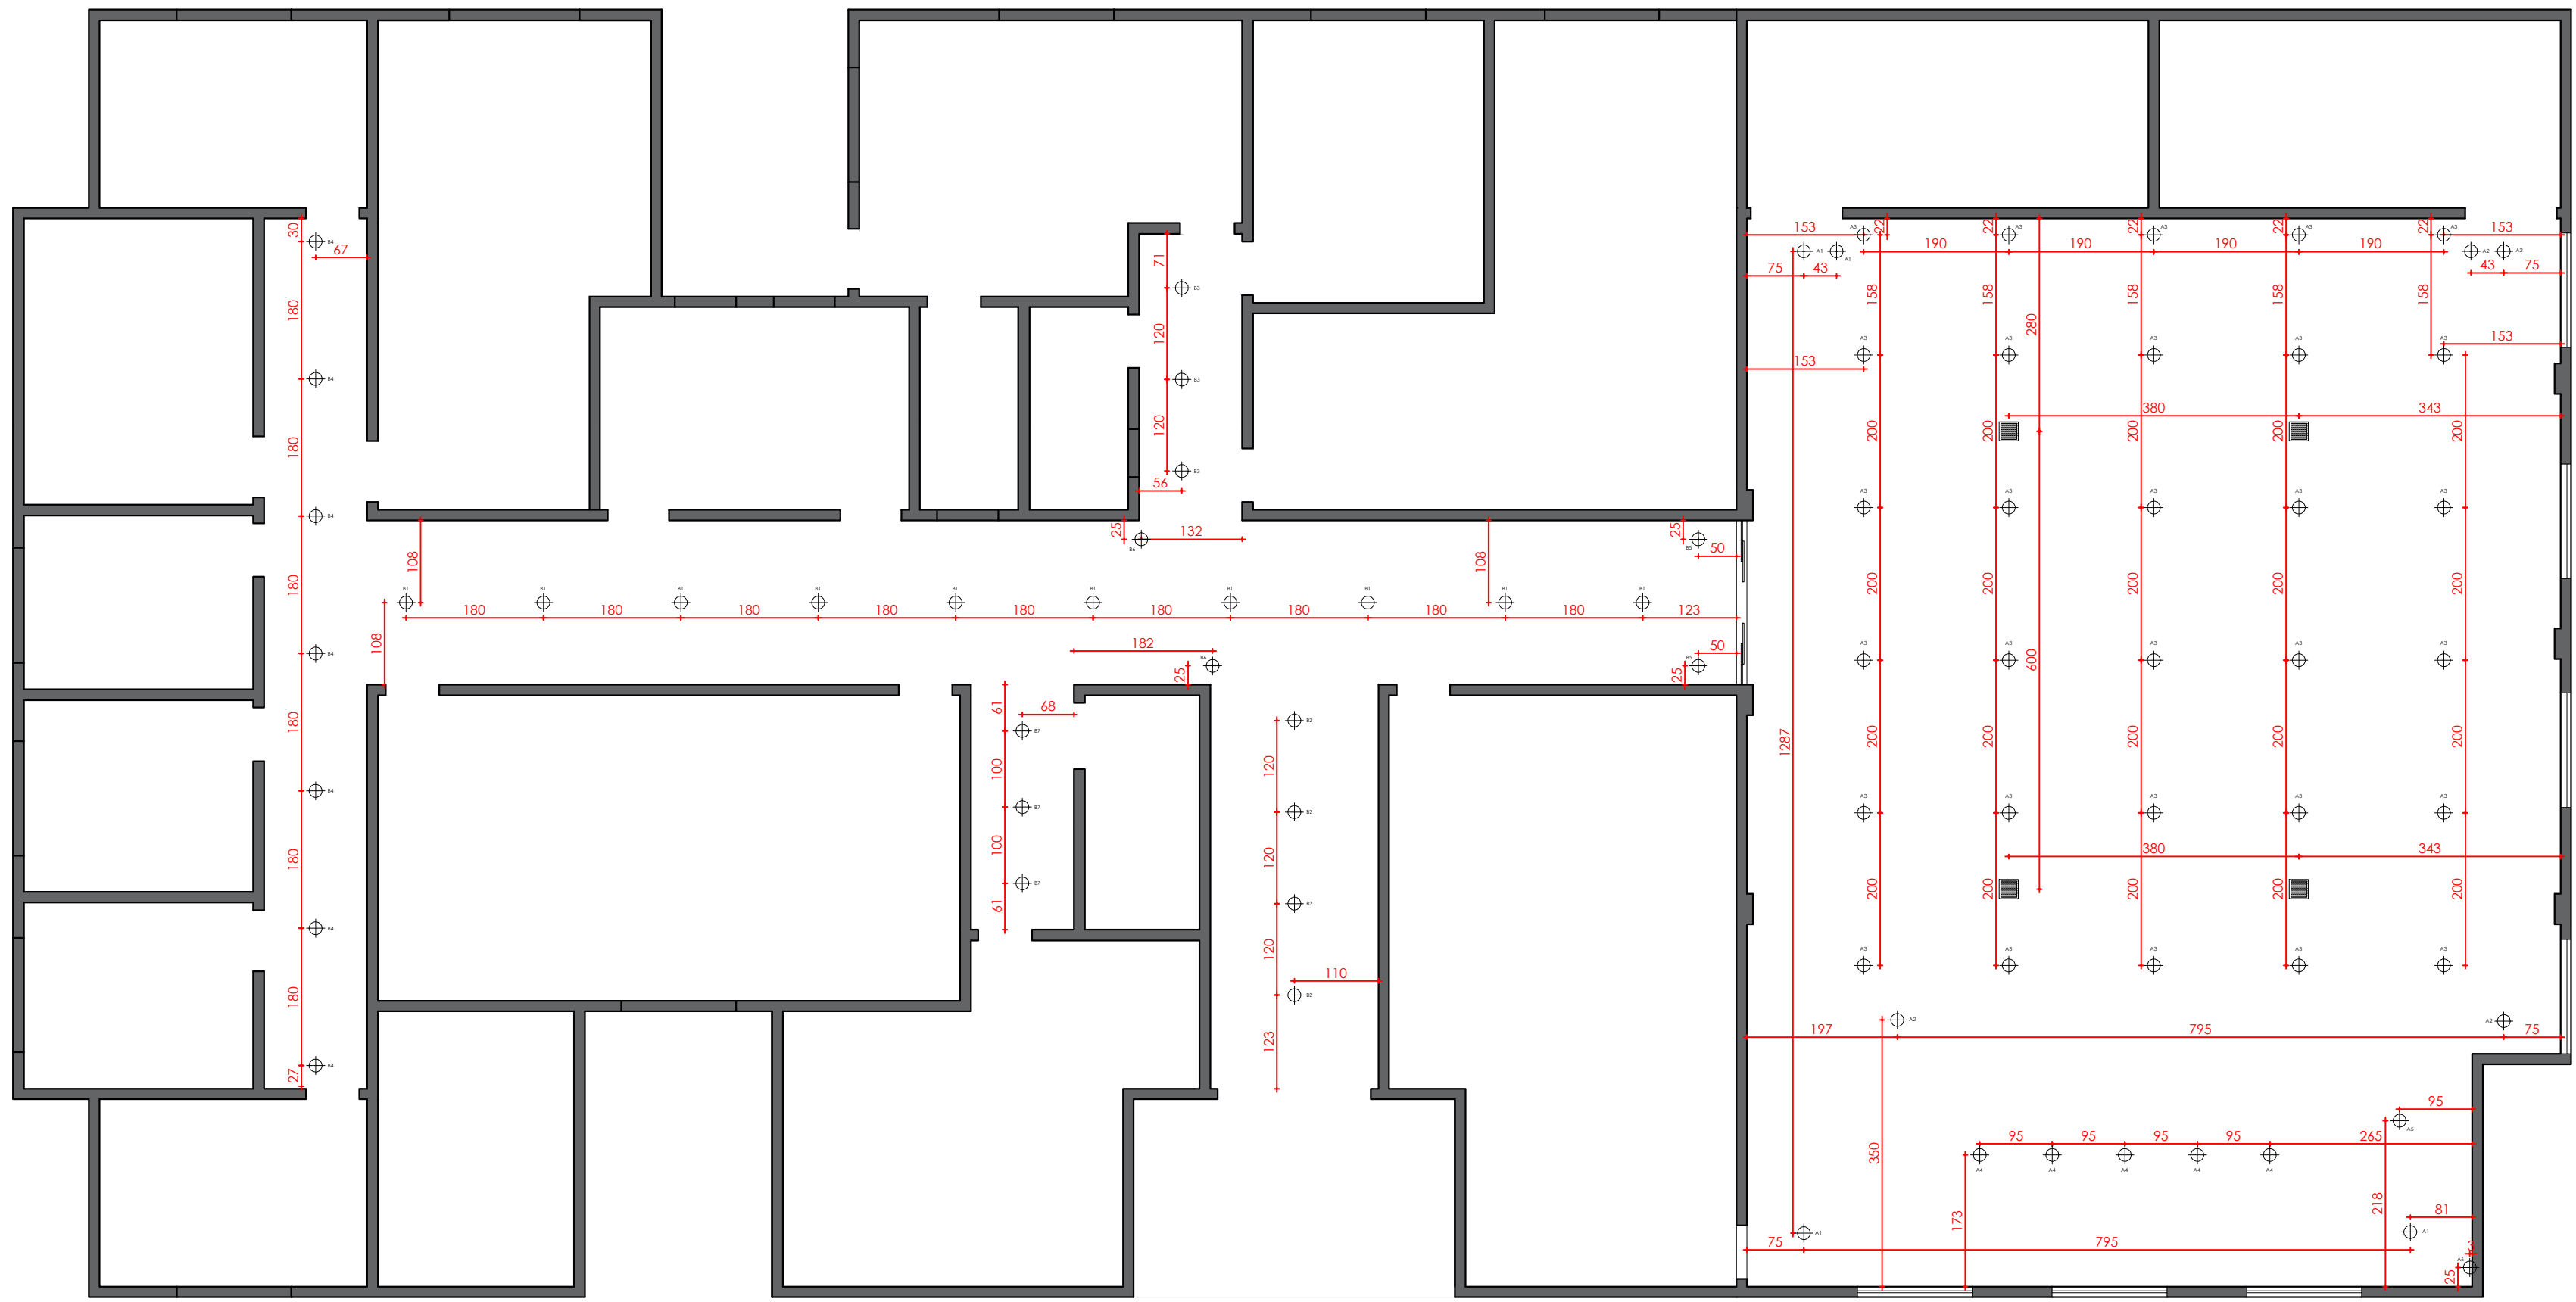


1 PONTOS DE ILUMINAÇÃO
ESCALA 1:75


OBSERVAÇÕES

NA SANCA ILUMINADA, DEVERÃO SER UTILIZADAS LÂMPADAS TUBULARES LED, INSTALADAS DE FORMA CONTÍNUA E SOBREPOSTAS (TRANSPASSADAS), A FIM DE EVITAR ÁREAS DE SOMBRA E GARANTIR ILUMINAÇÃO UNIFORME E CONTÍNUA AO LONGO DE TODA A SANCA.

SIMBOLOGIA	
	PONTO DE LUZ NO TETO
	PONTO DE LUZ PARA FITA DE LED
	LÂMPADAS TUBULARES DE LED(20W) COR:NEUTRA (SANCAS)
	LUMINÁRIA Downlight DE LED EMBUTIR (24W) COR:NEUTRA
	INTERRUPTOR
	PONTO DE LUZ P/ ARANDELA h=160cm
	CAIXA DE SOM EMBUTIDA
	PERFIL DE LED EMBUTIDO

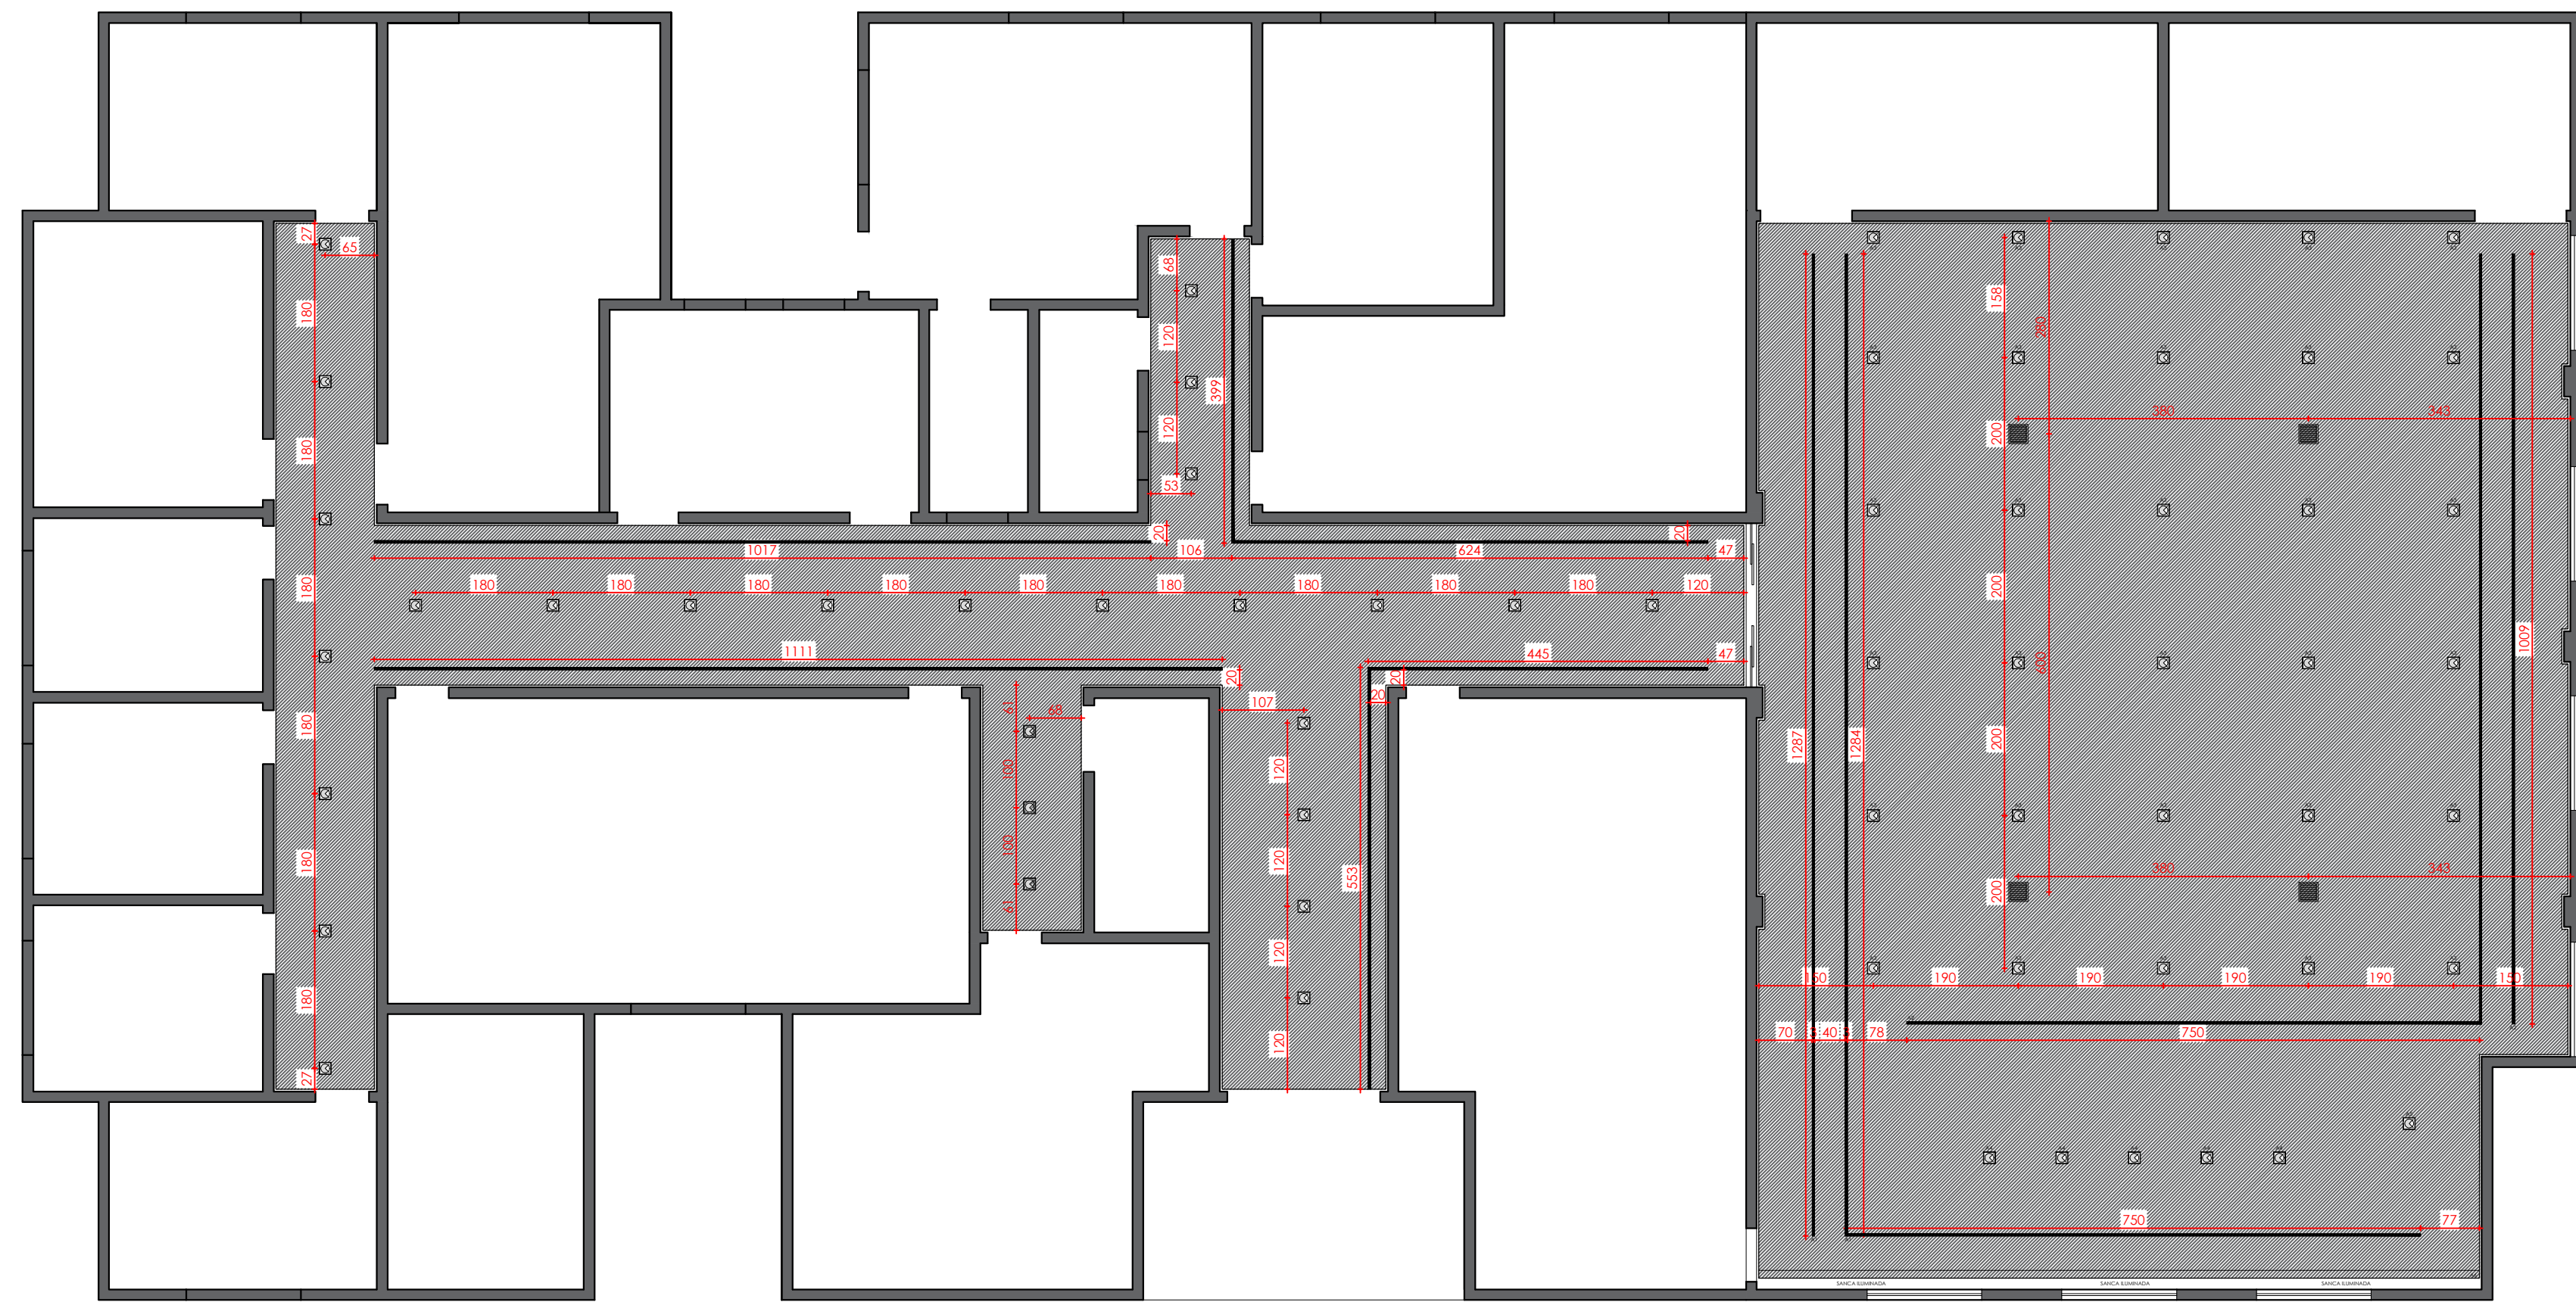

2 PLANTA DE GESSO
ESCALA 1:75

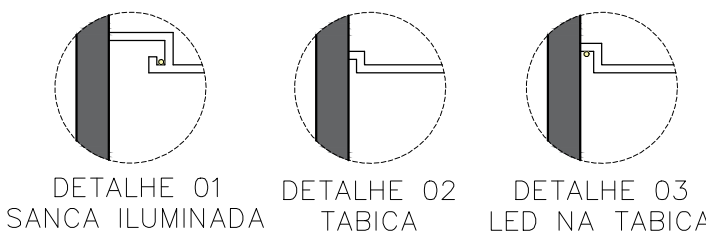

DETALHE 01
SANCA ILUMINADA

DETALHE 02
TABICA

DETALHE 03
LED NA TABICA

PROJETOS COMPLEMENTARES CÂMARA MUNICIPAL DE JEQUITAI-MG

RESPONSÁVEL TÉCNICO:

DANIELA VIEIRA DE ALMEIDA
CREA/CAU: A243908-5

RESPONSÁVEL LEGAL:

CÂMARA MUNICIPAL DE JEQUITAI-MG
CNPJ 00.086.457/0001-60

IDENTIFICAÇÃO DO PROJETO

PRAÇA CRISTO REDENTOR, Nº: 199, BAIRRO: CENTRO,
CEP: 39370000, JEQUITAI-MG.

CONTEÚDO:

PONTOS DE ILUMINAÇÃO, PLANTA DE GESSO, LEGENDAS,
OBSERVAÇÕES E DETALHES

DESENHO

DATA:

26/03/2026

REVISÃO:

rev - 00

PRANCHA:

02/02